



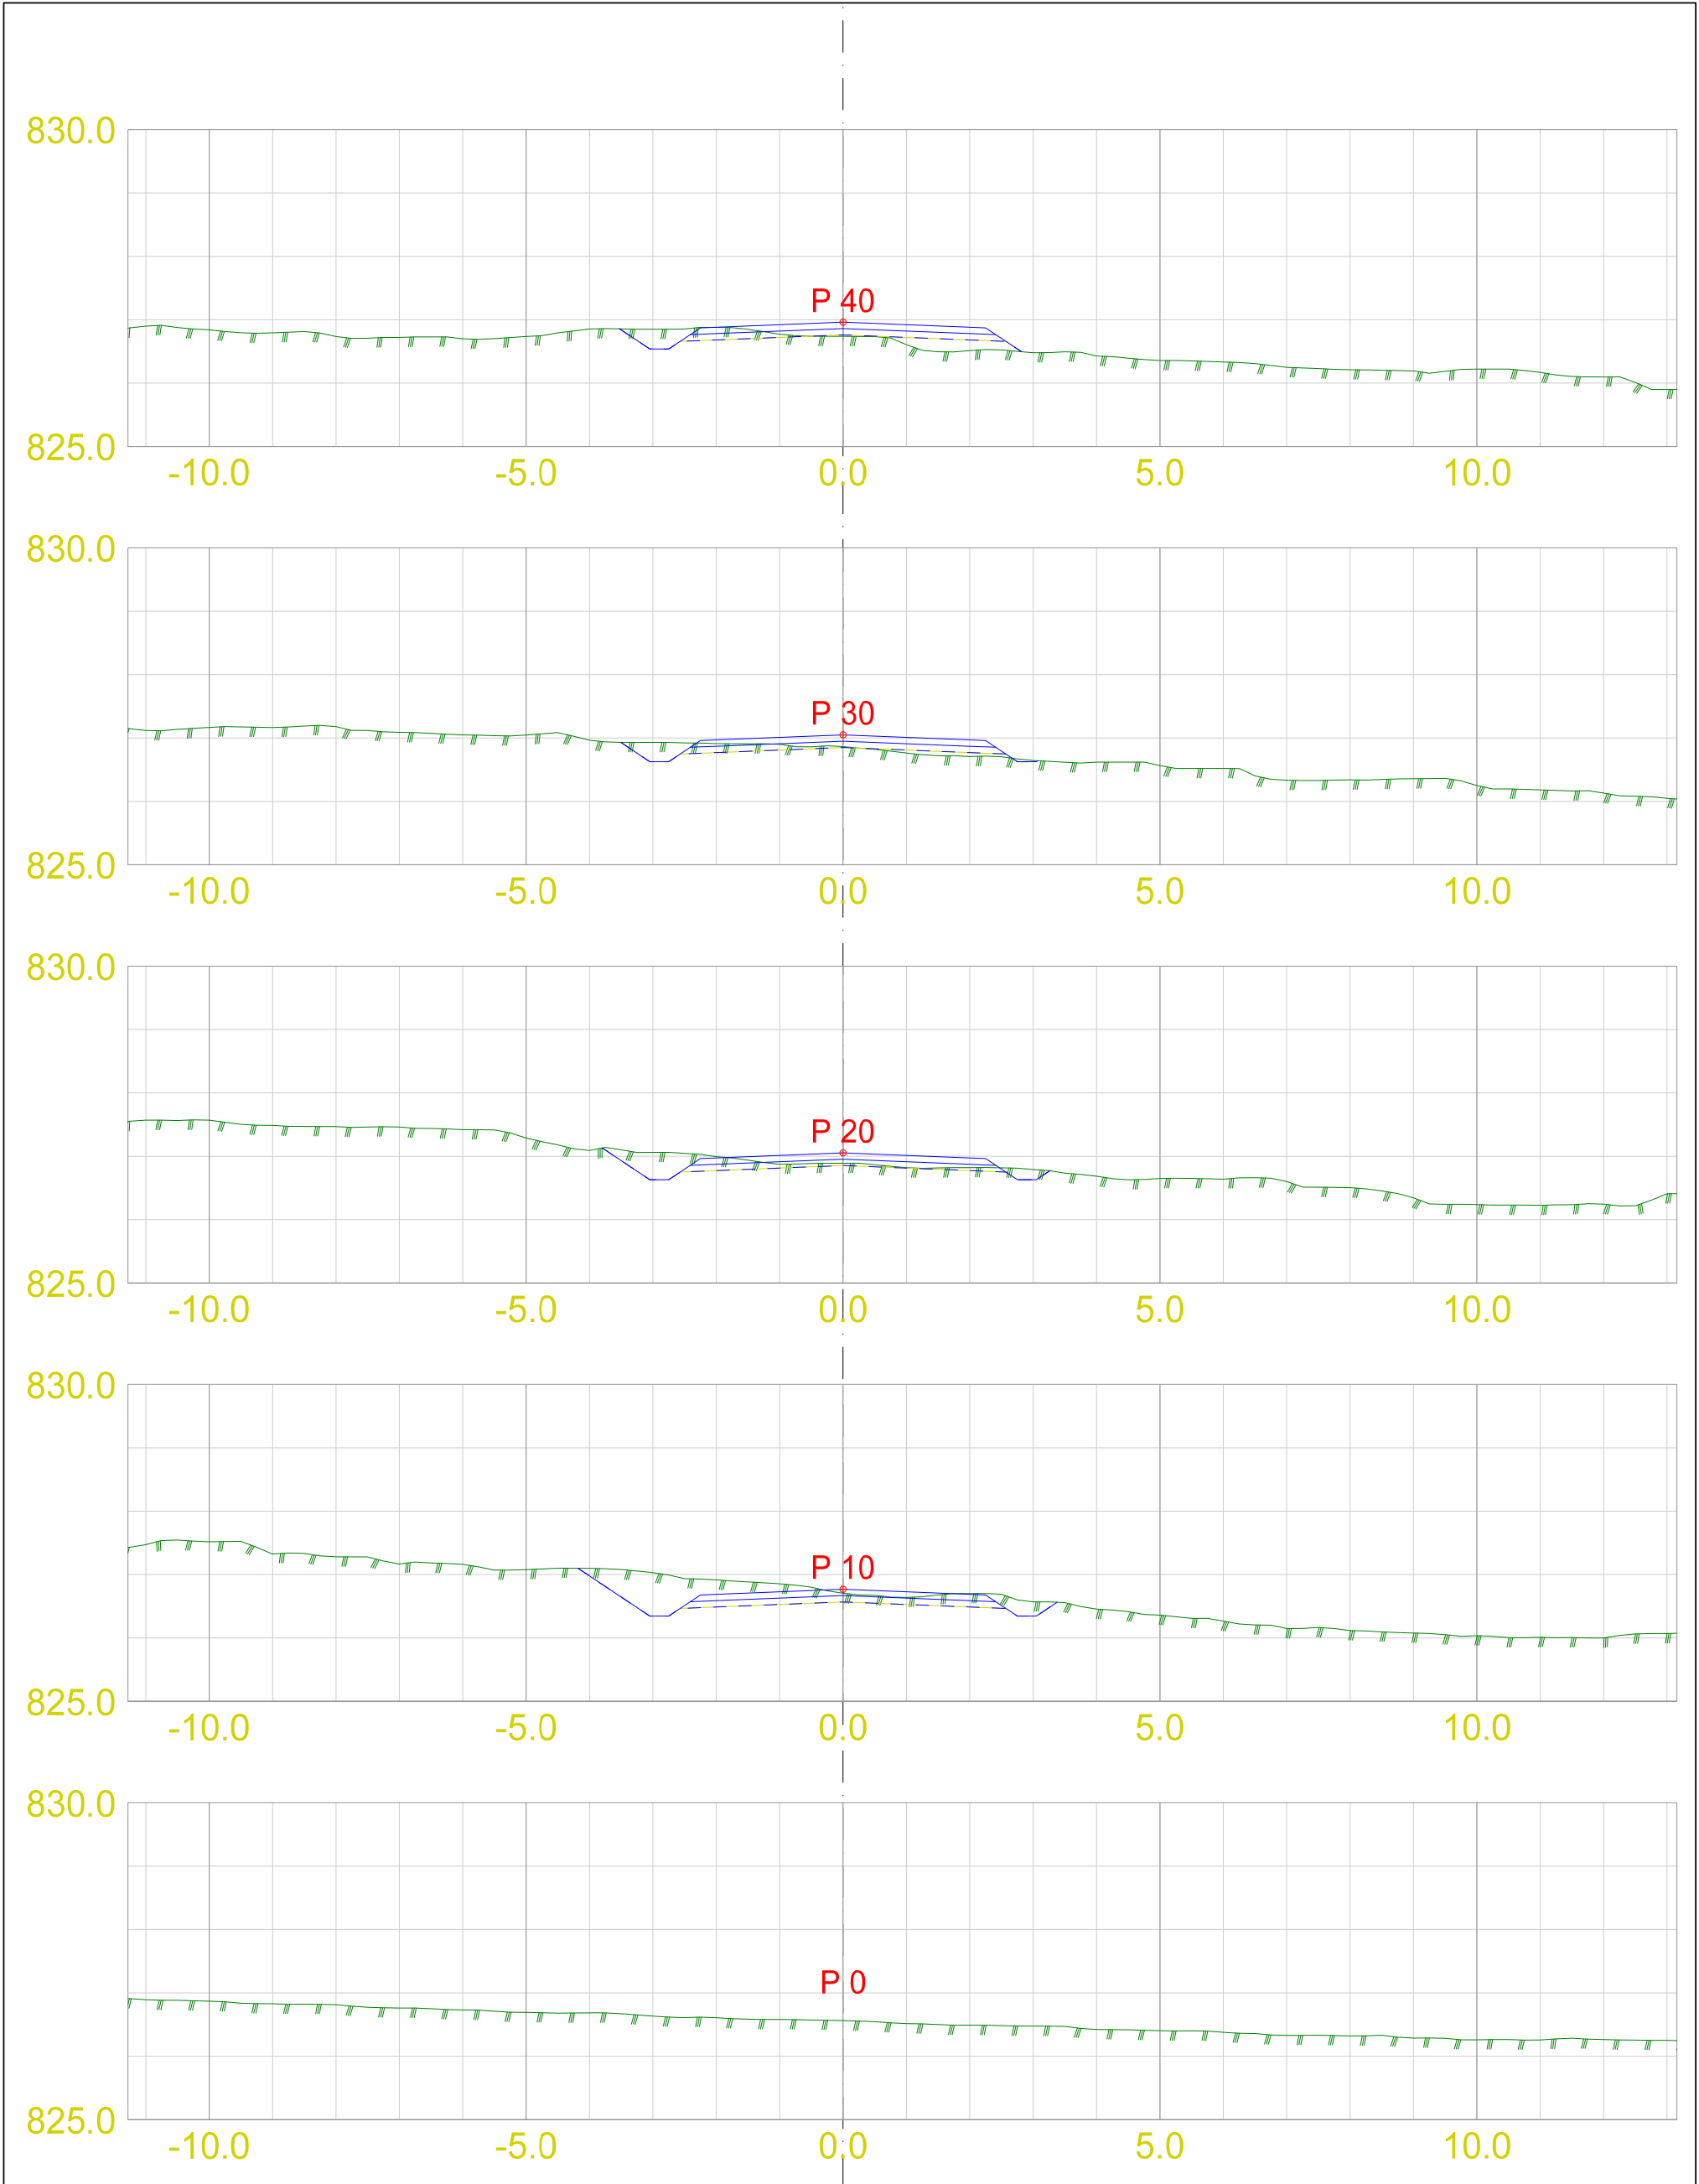


Hundbergslia Øyer kommune Tverrprofiltegning Vei	Tegnet av : EH		Saksbehandler EB
	Sidemannskontr:		Prosjektansvarlig EB
	Dato 19.05.25		Målestokk
	Prosjektnr:		1:100
	Tegn. nr: 301	Koordinatsystem: ETRS89/UTM SONE 32N NN 2000 høyder	




Fåvang Tlf: 61 24 57 70
Lillehammer Tlf: 61 24 57 70
Gjøvik Tlf: 90 97 37 51

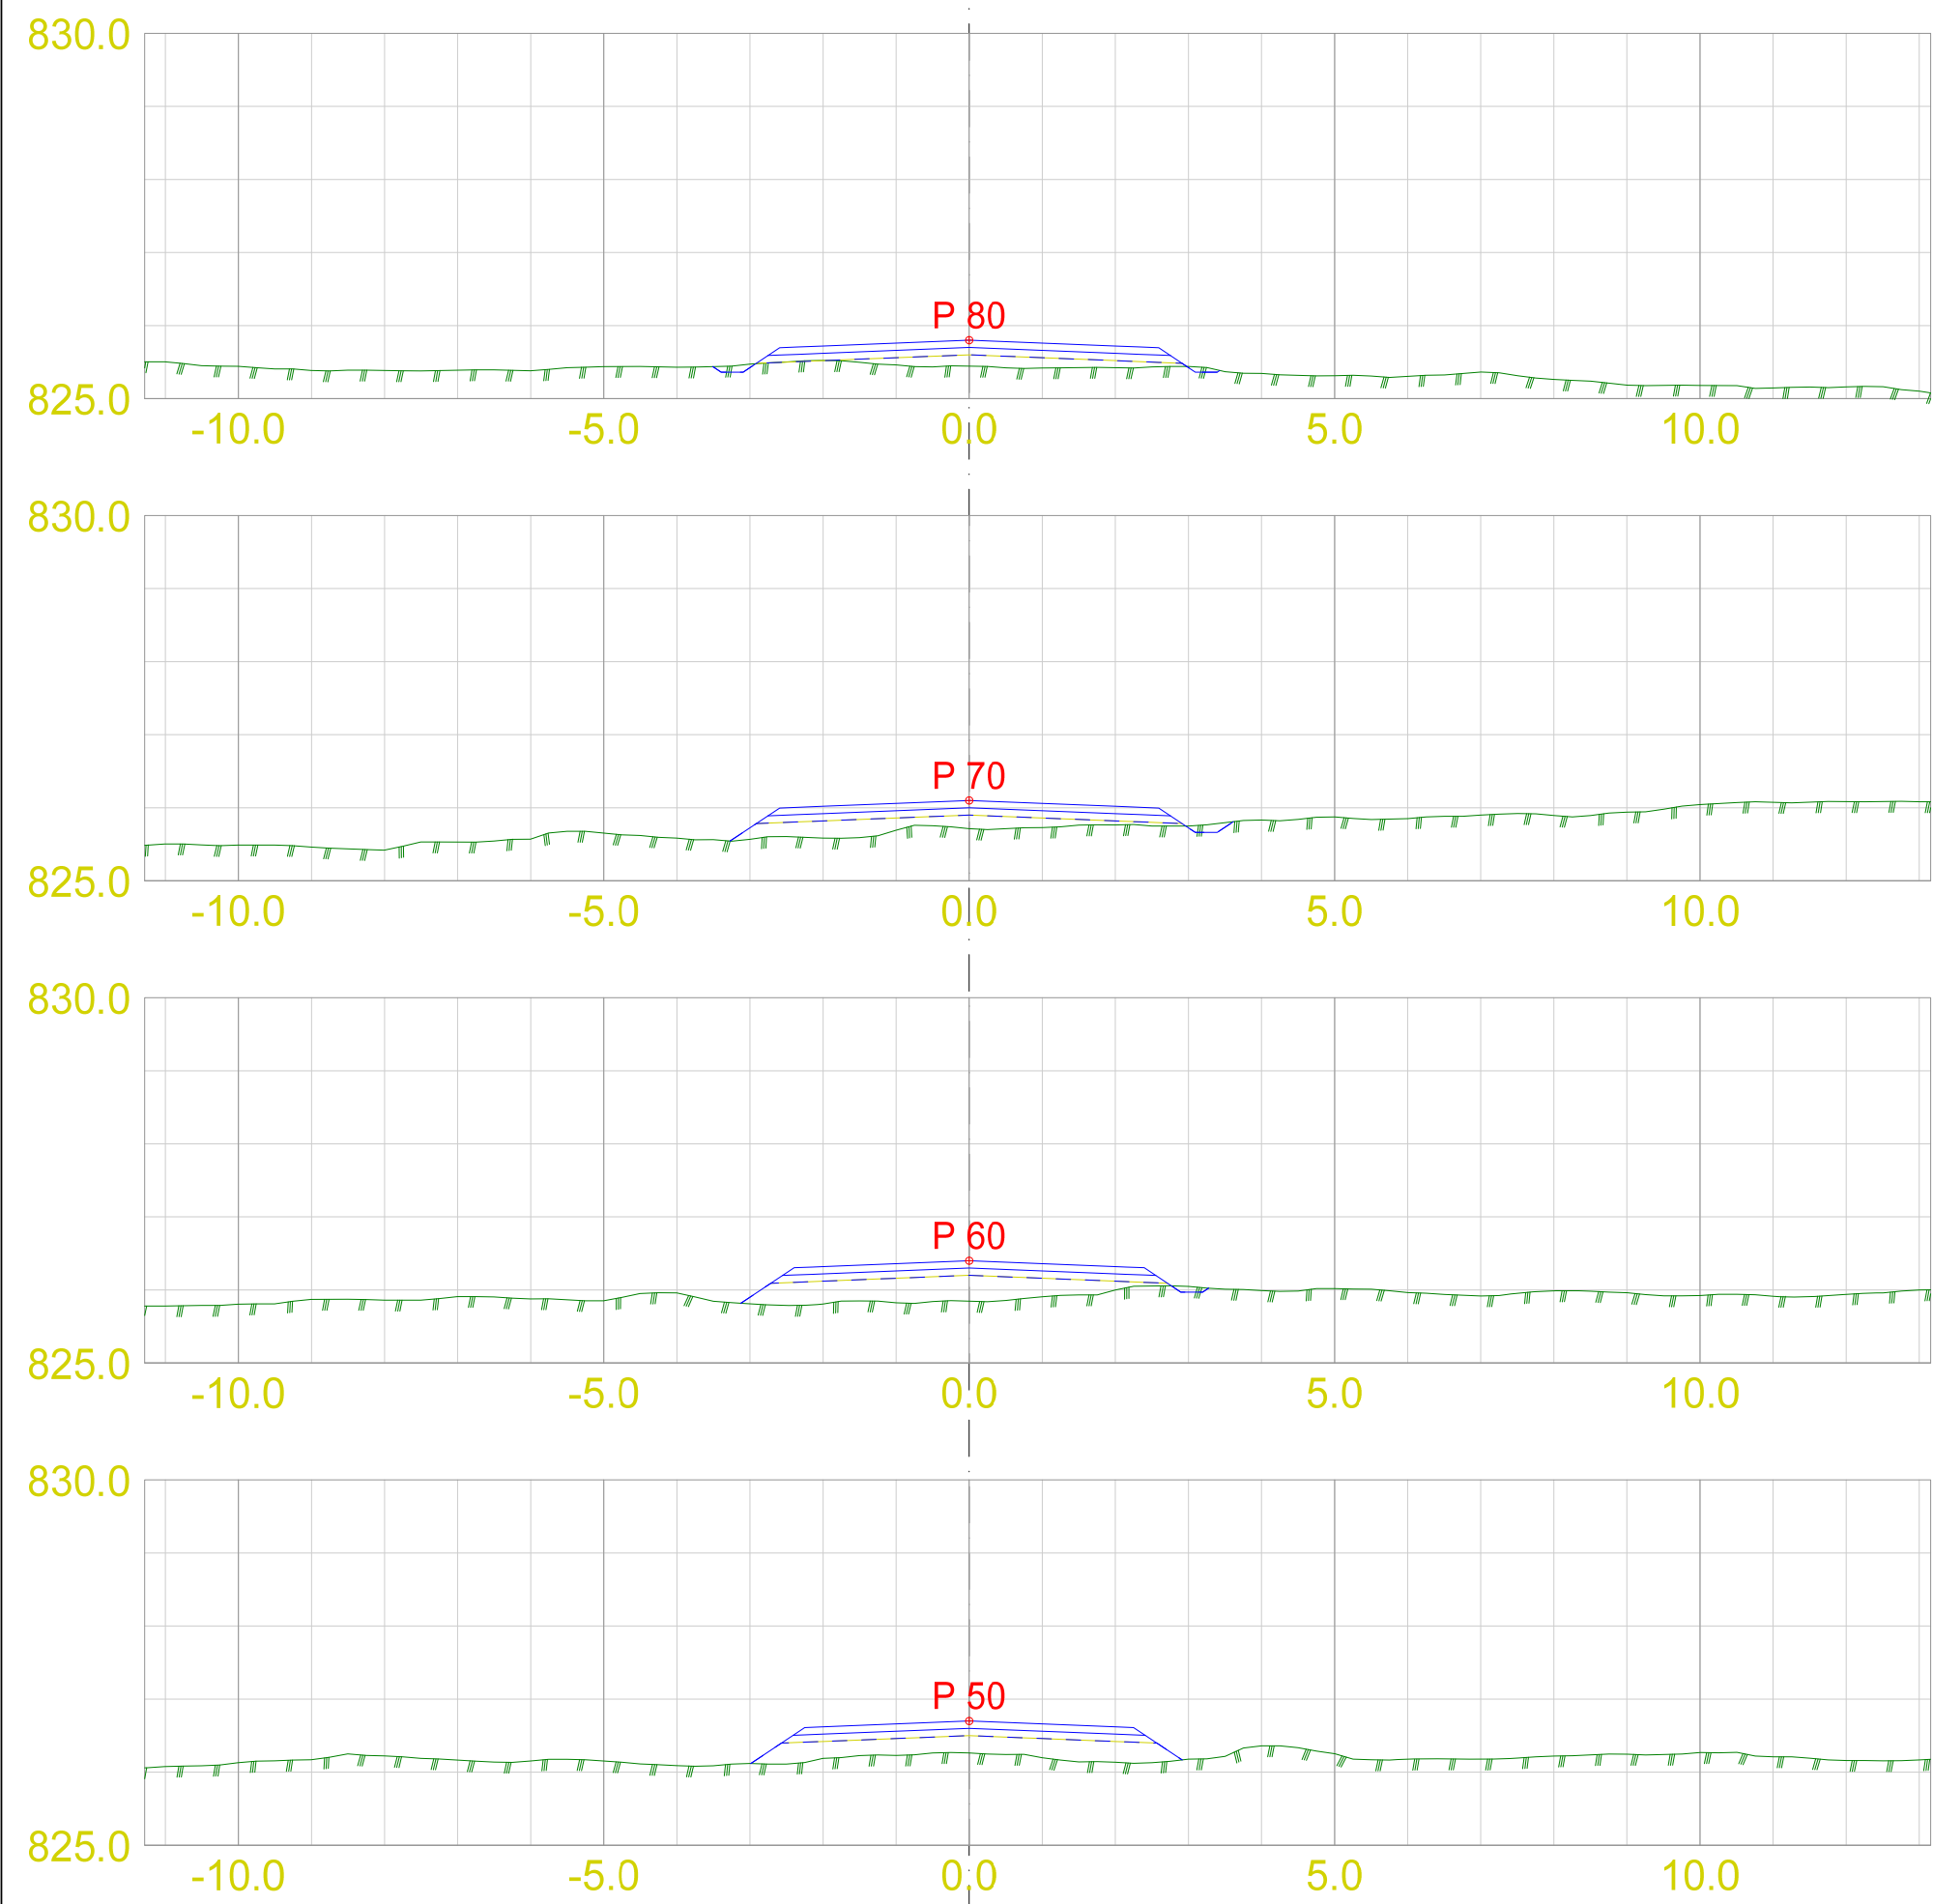

Hundbergslia Øyer kommune Tverrprofiltegning Vei	Tegnet av :	Saksbehandler
	EH	EB
	Sidemannskontr:	Prosjektansvarlig
		EB
 Epost: post@arealpluss.no	Dato	Målestokk
	19.05.25	1:100
	Prosjektnr:	
Fåvang Tlf: 61 24 57 70 Lillehammer Tlf: 61 24 57 70 Gjøvik Tlf: 90 97 37 51		Tegn. nr: 301
		Koordinatsystem: ETRS89/UTM SONE 32N NN 2000 høyder

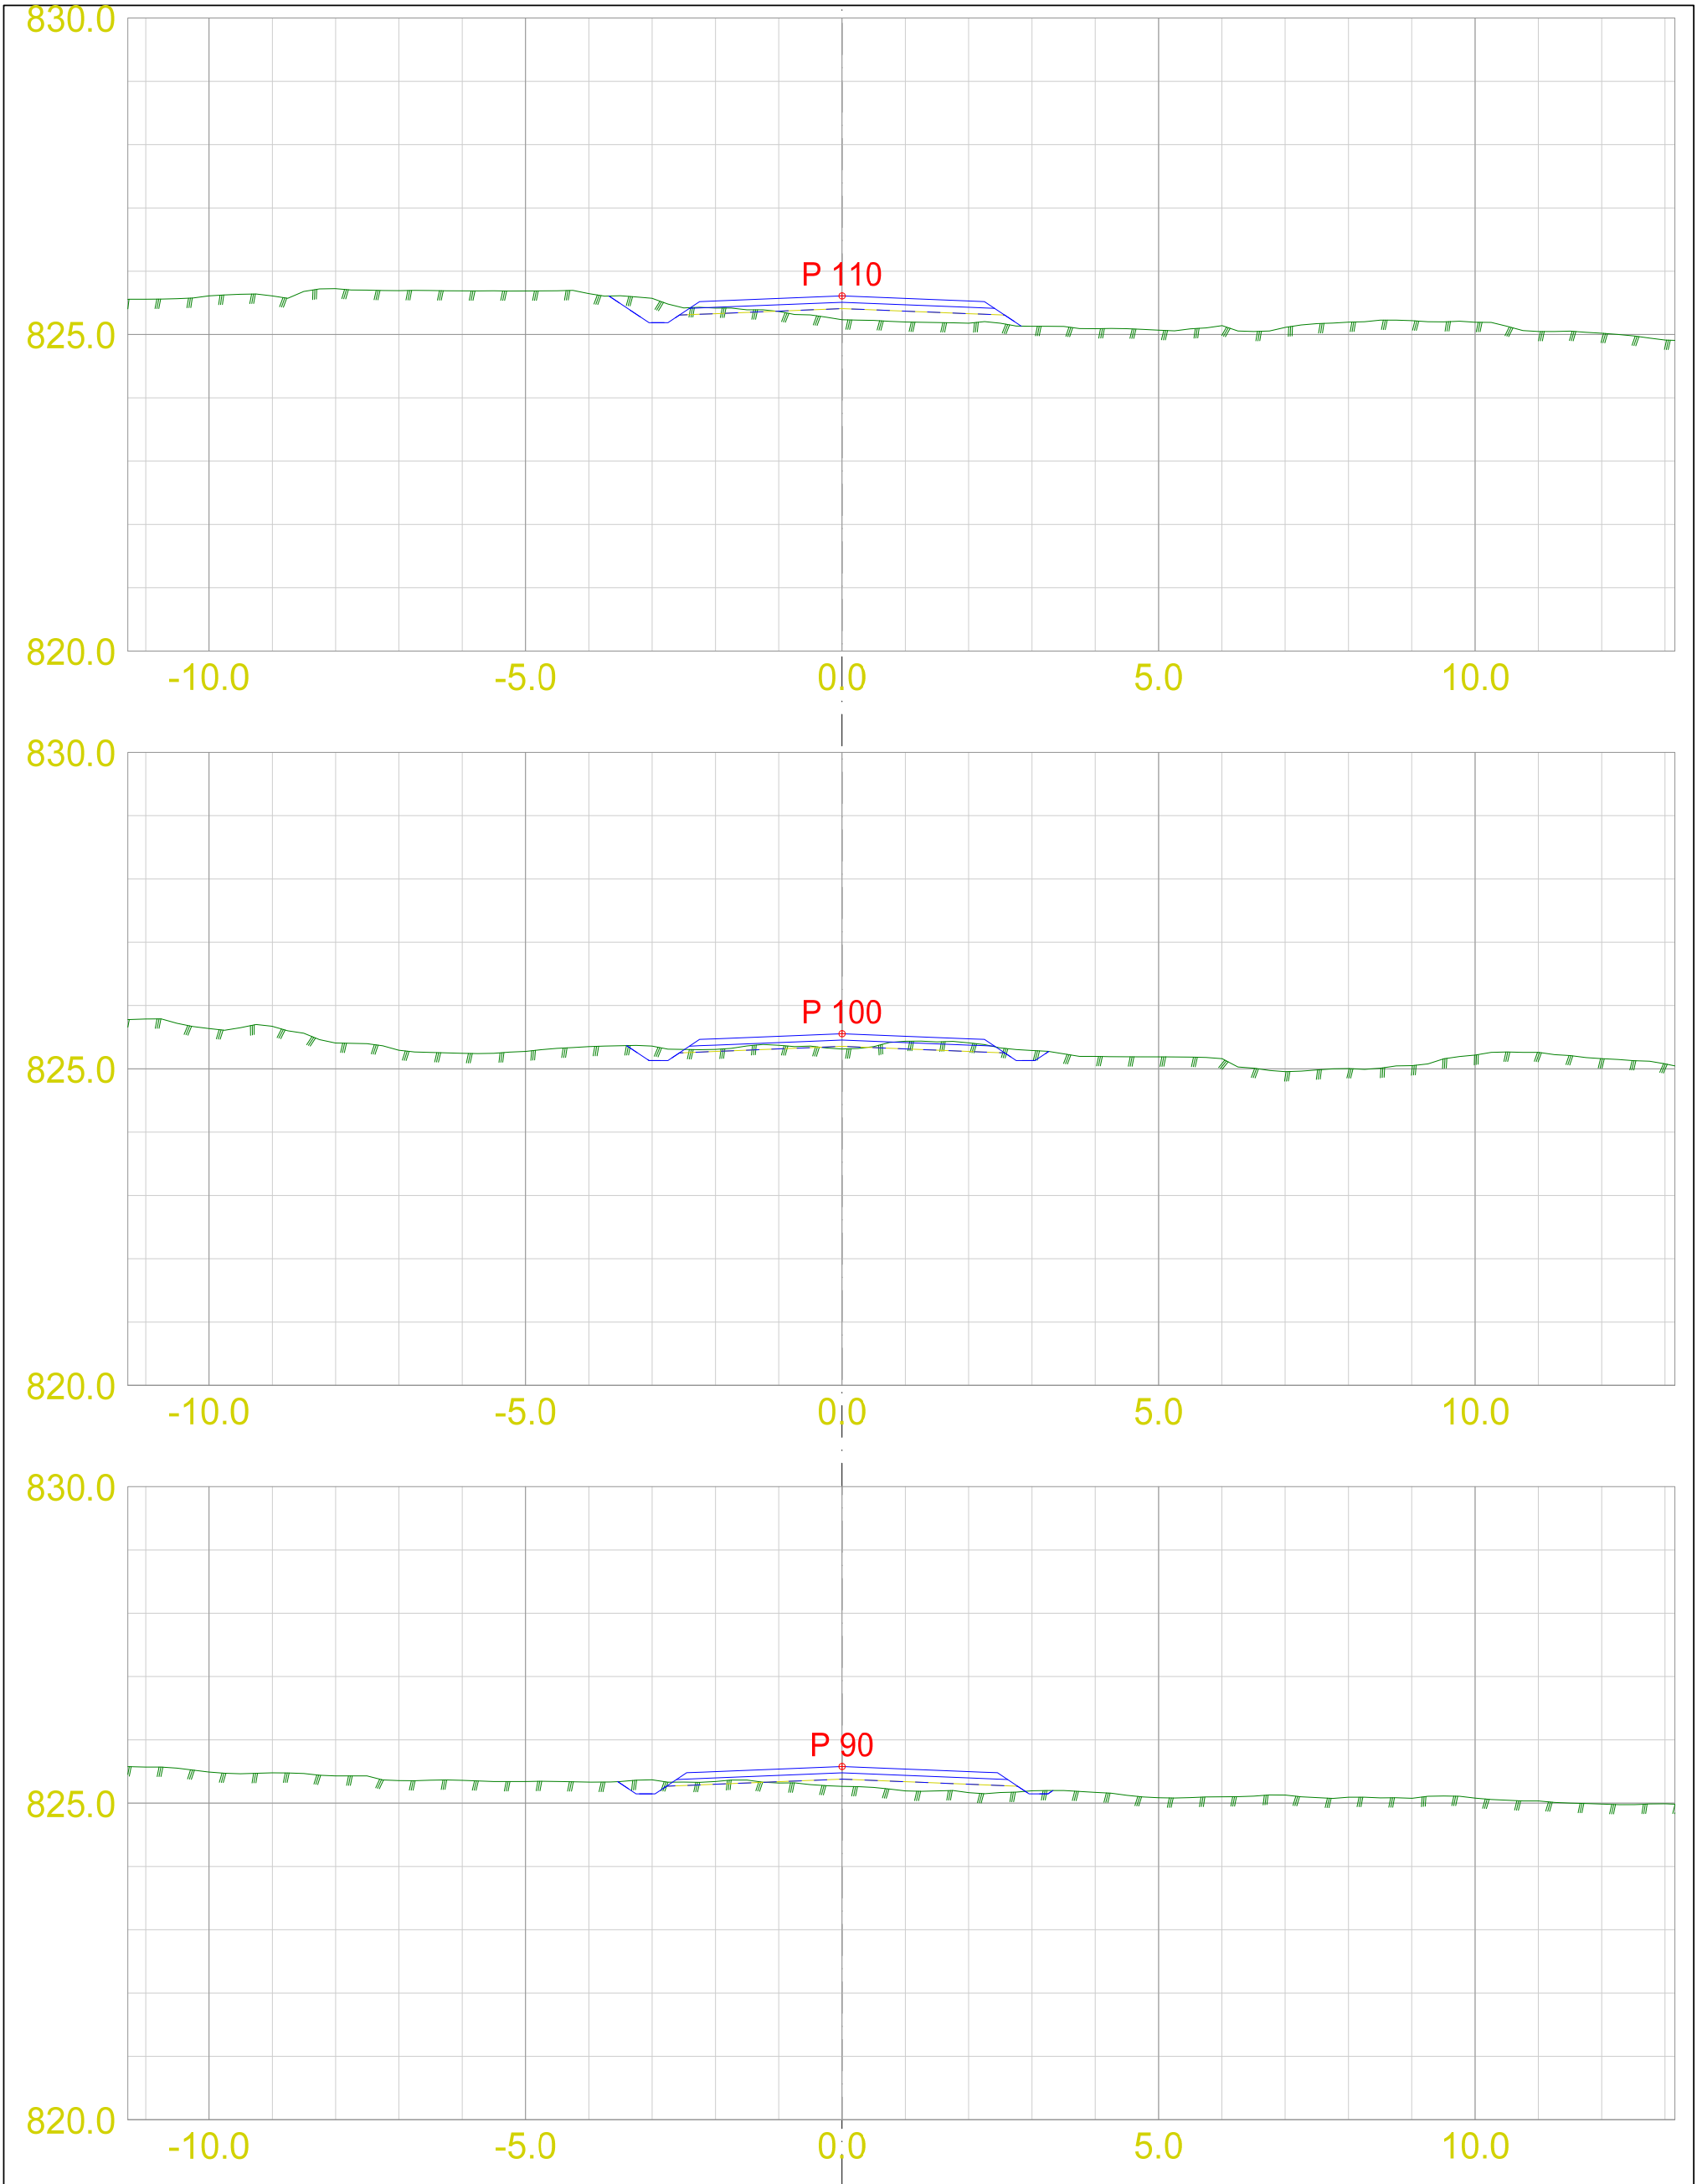

Hundbergslia Øyer kommune Tverrprofiltegning Vei	Tegnet av :	EH	Saksbehandler	EB
	Sidemannskontr:		Prosjektansvarlig	EB
	Dato	19.05.25	Målestokk	1:100
	Prosjektnr:			
 Epost: post@arealpluss.no	Fåvang Tlf: 61 24 57 70 Lillehammer Tlf: 61 24 57 70 Gjøvik Tlf: 90 97 37 51		Tegn. nr.: 301	
			Koordinatsystem: ETRS89/UTM SONE 32N NN 2000 høyder	

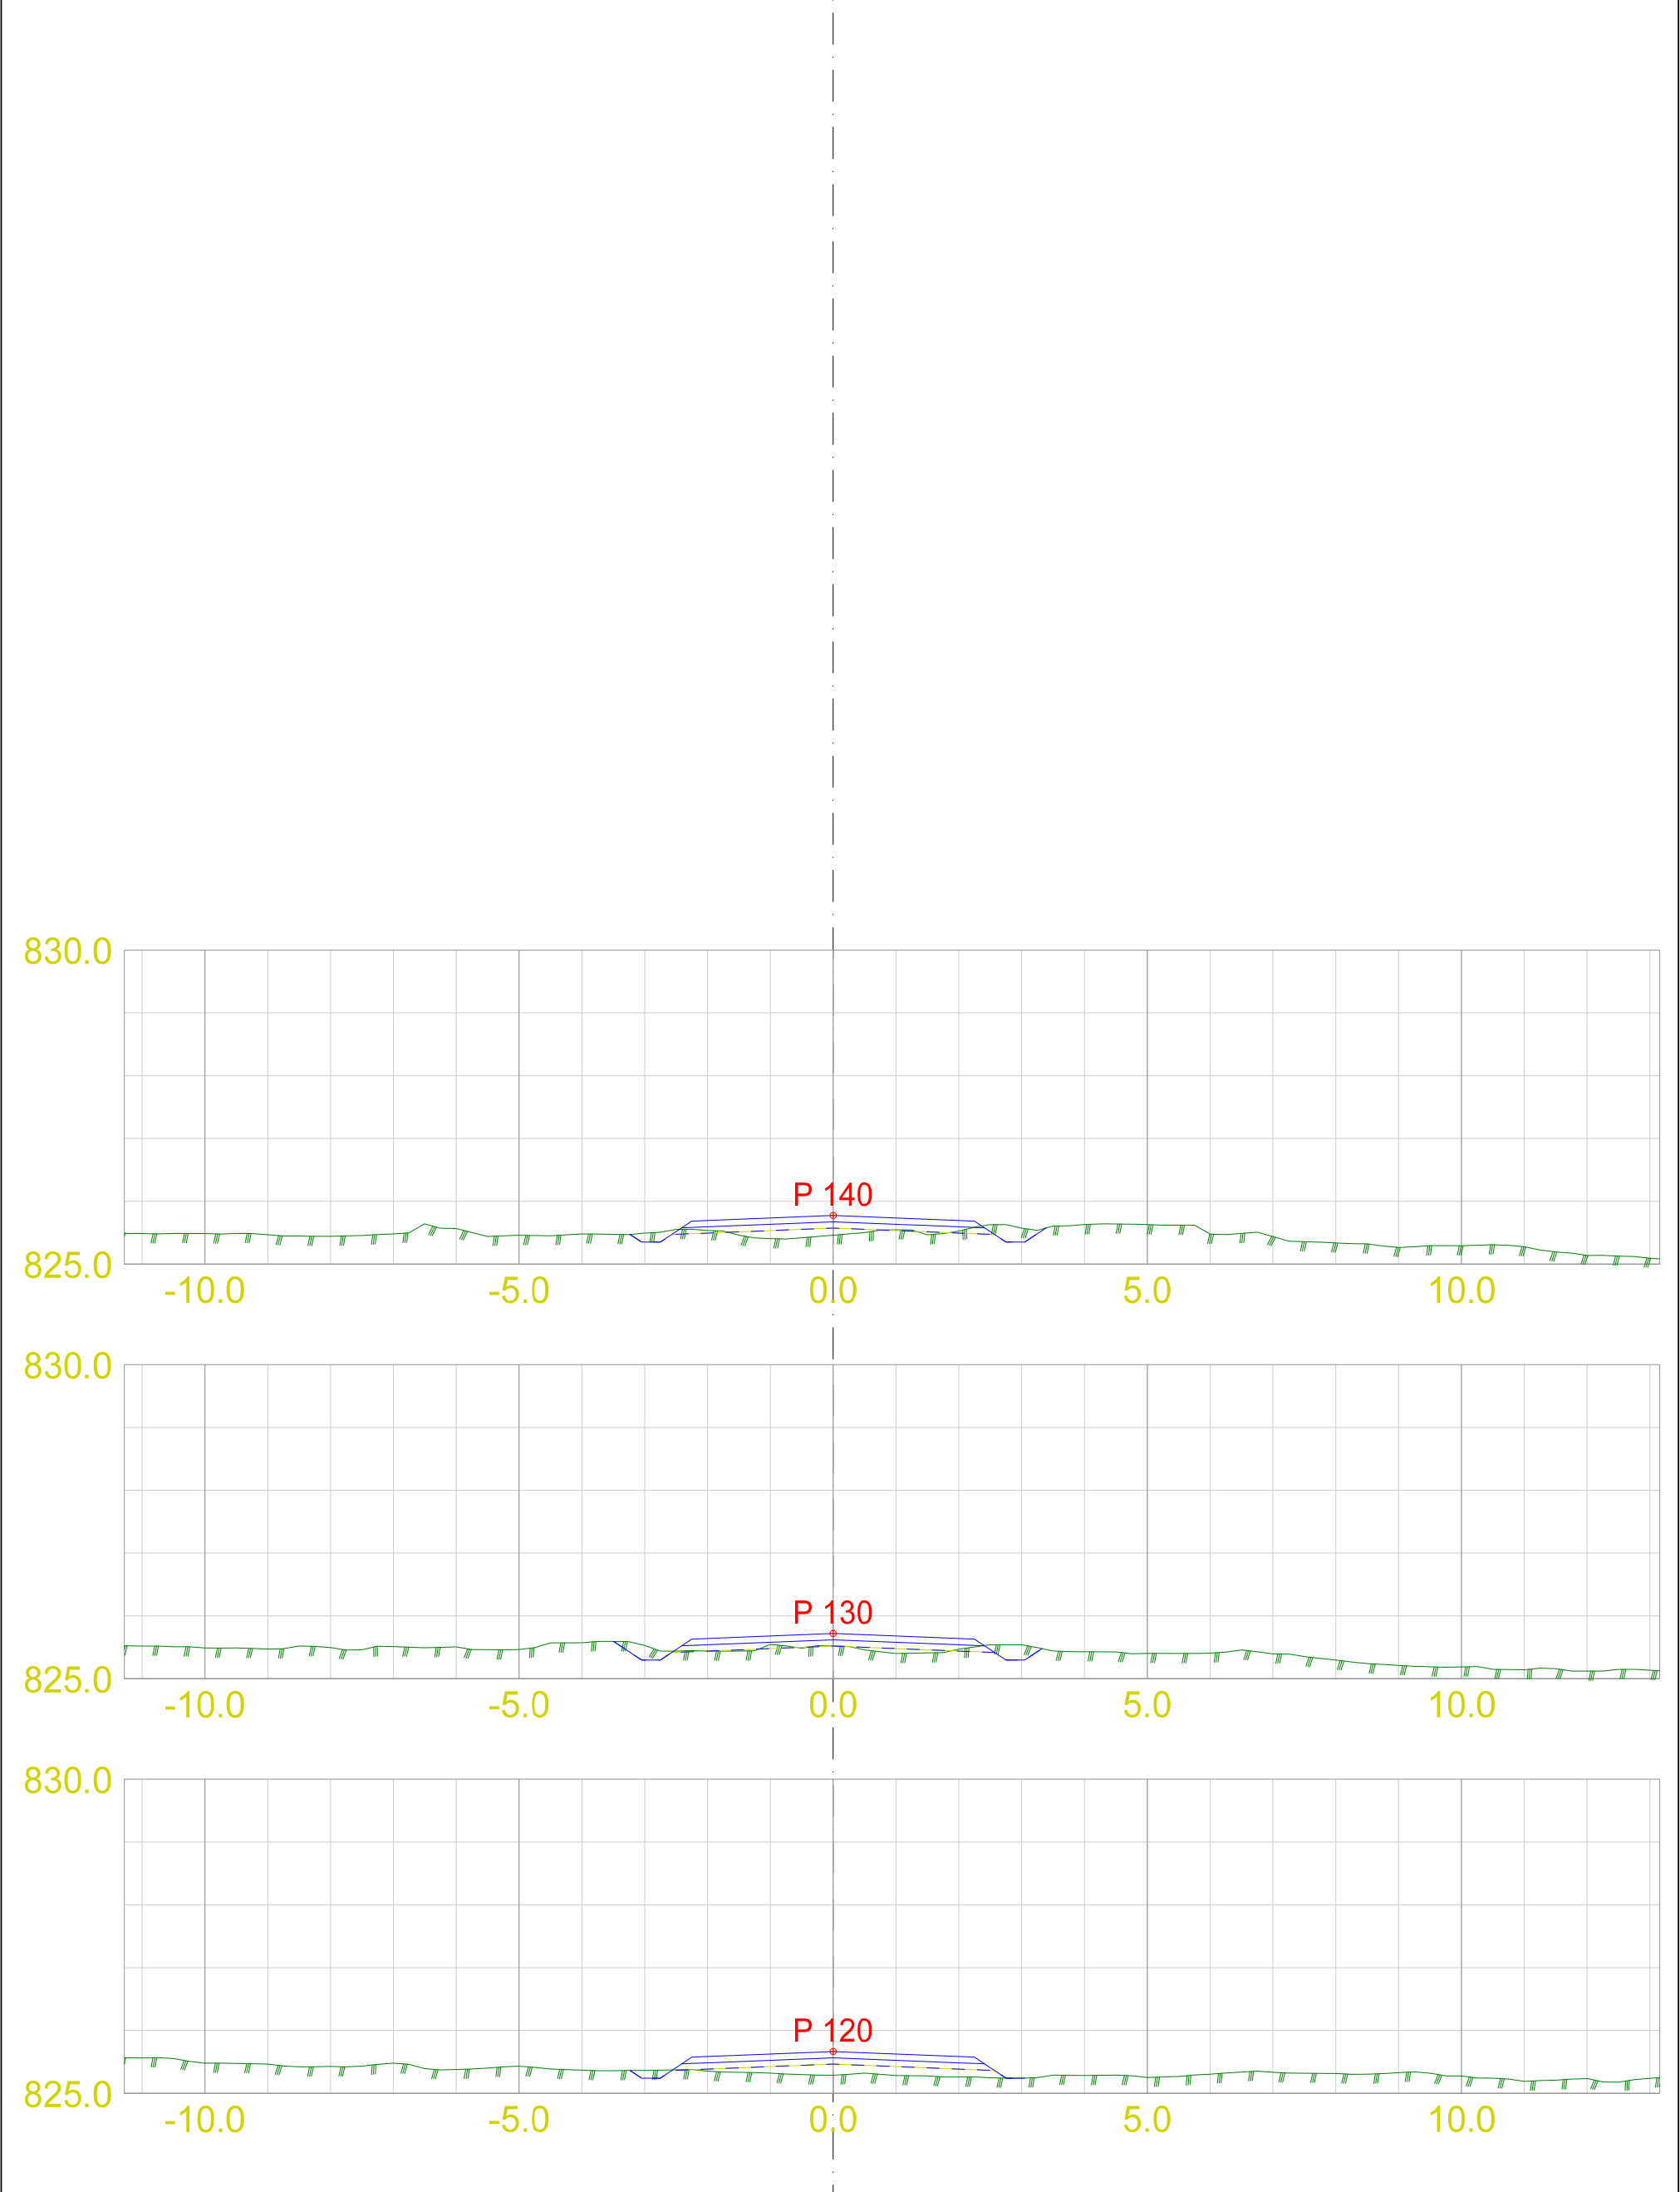

Hundbergslia Øyer kommune Tverrprofiltegning Vei	Tegnet av :	Saksbehandler
	EH	EB
	Sidemannskuntr:	Prosjektansvarlig
	EB	
 Epost: post@arealpluss.no	Dato	Målestokk
	19.05.25	1:100
	Prosjektnr:	
Fåvang Tlf: 61 24 57 70 Lillehammer Tlf: 61 24 57 70 Gjøvik Tlf: 90 97 37 51		Tegn. nr: 301
		Koordinatsystem: ETRS89/UTM SONE 32N NN 2000 høyder