


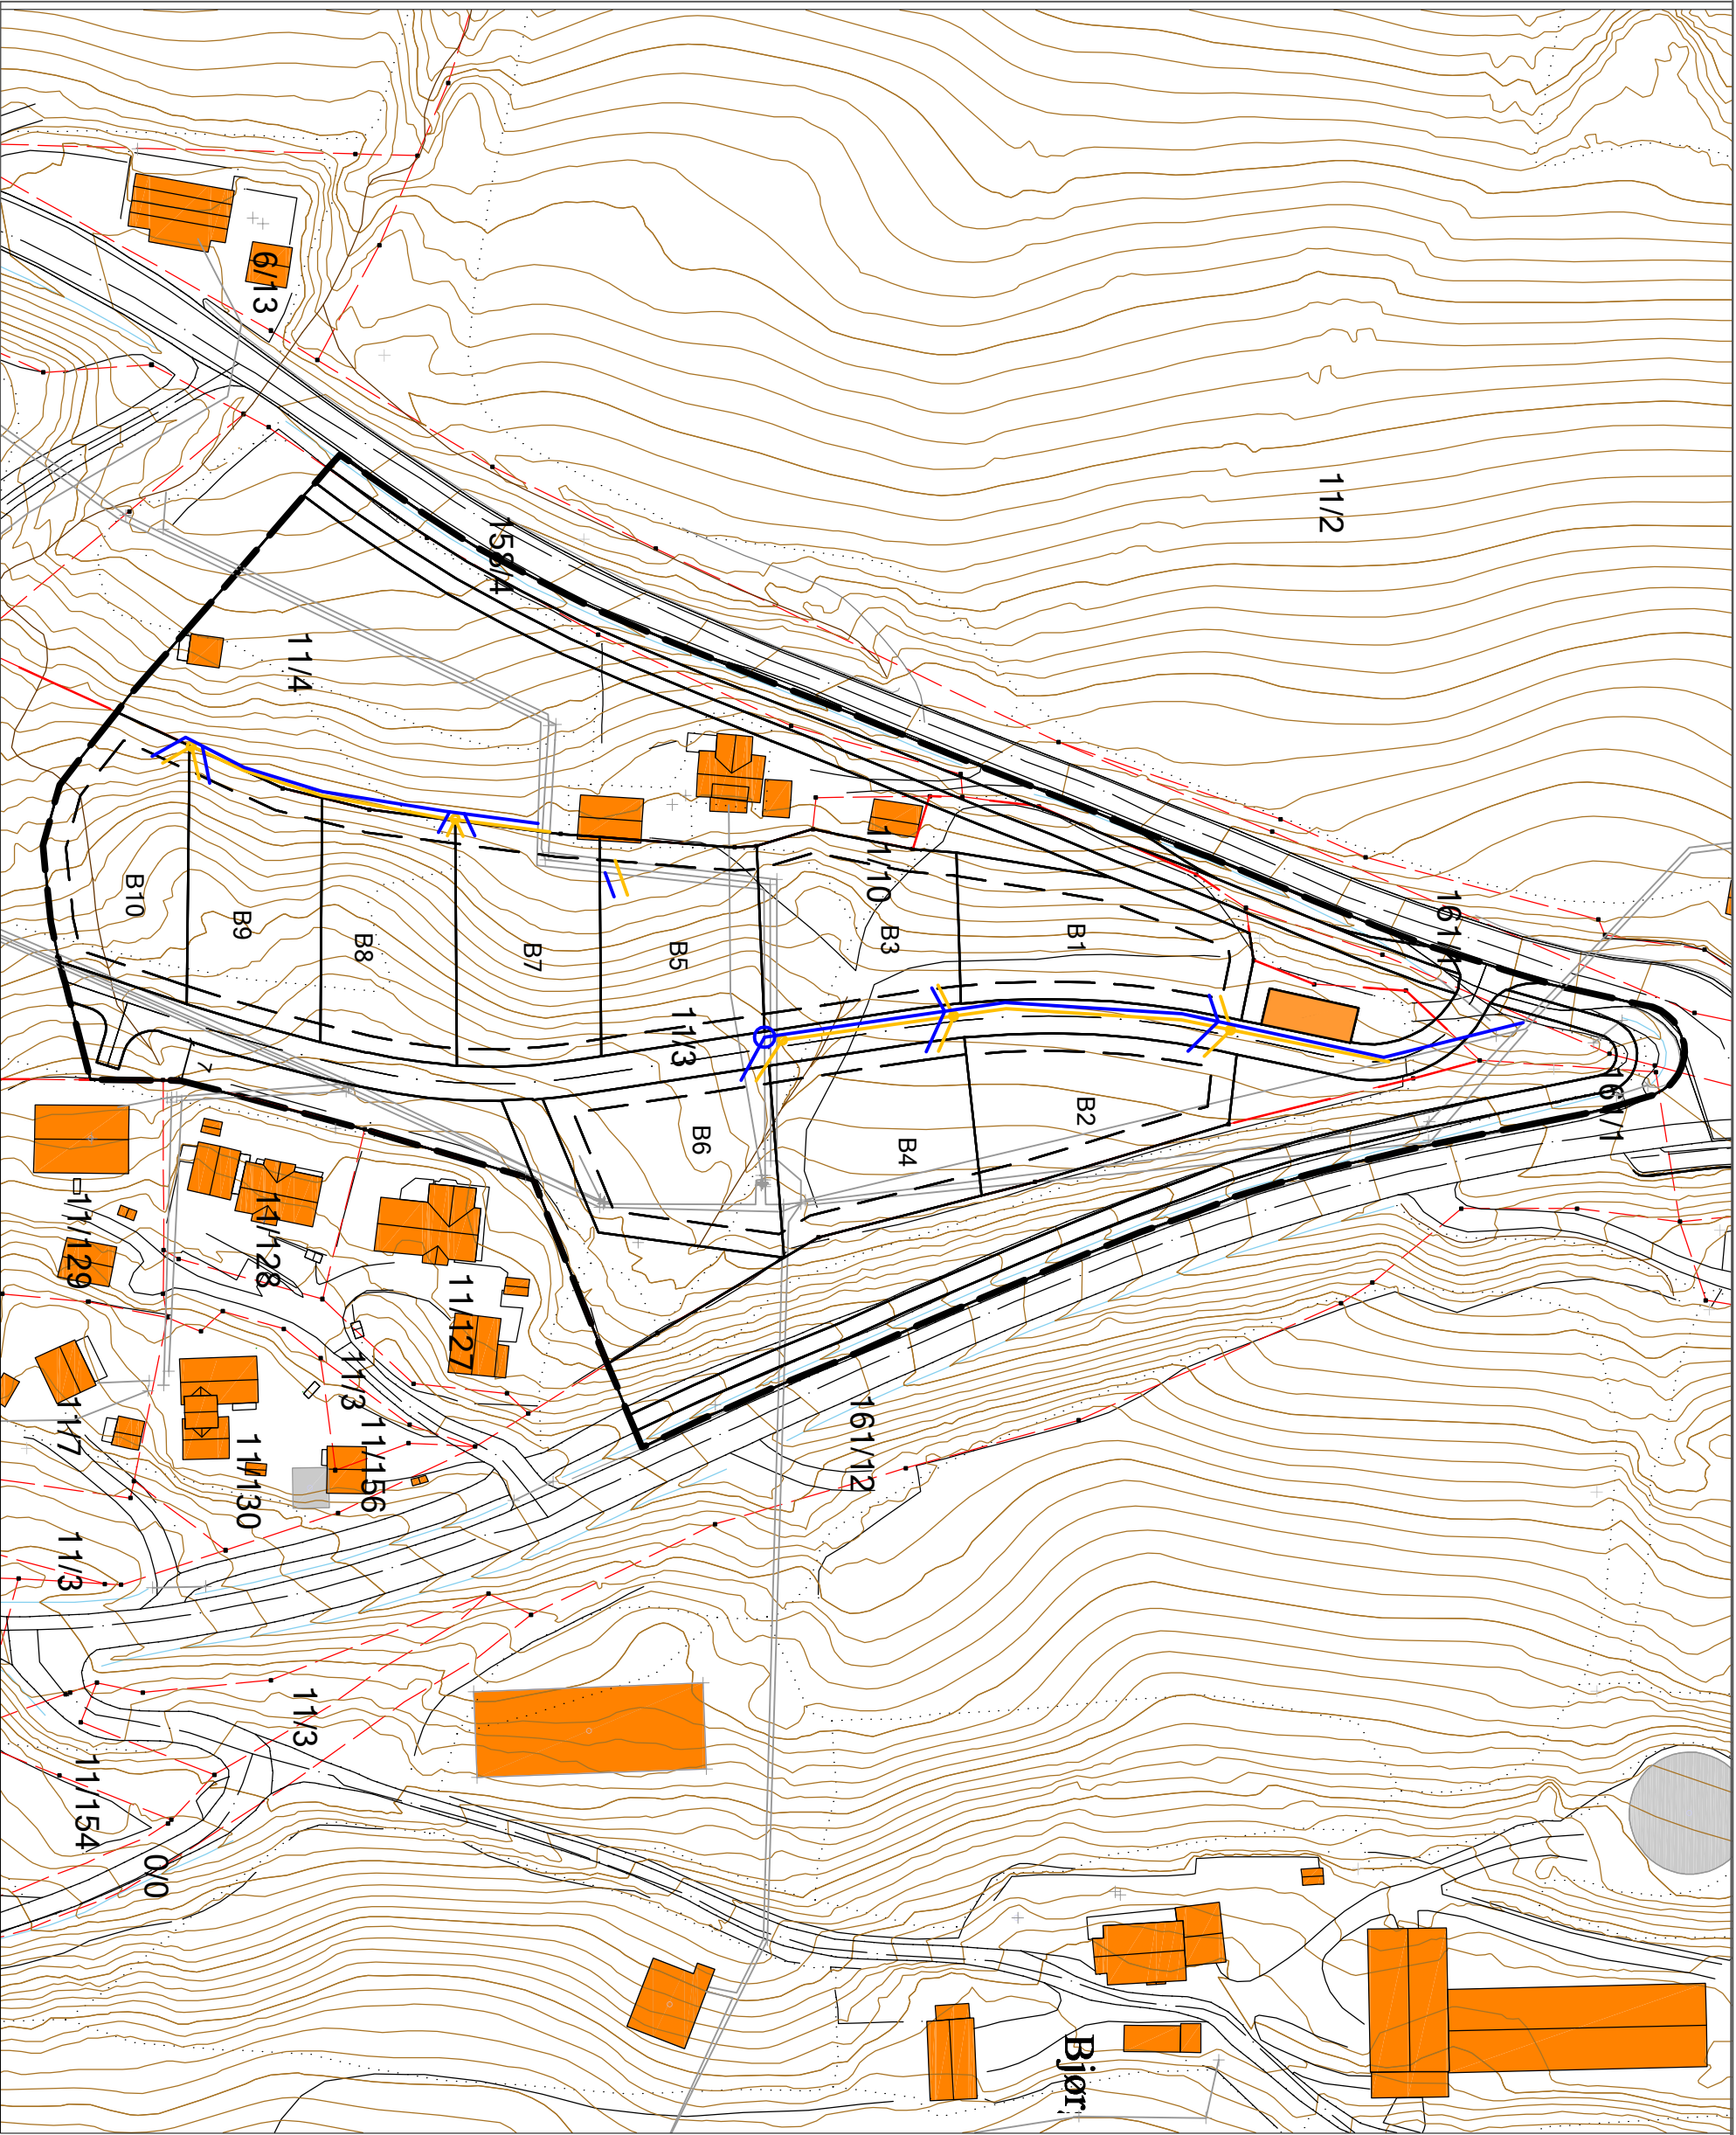

Tegningsnr.	Dato	Rev.
Byggesøknad	31.05.19	A