


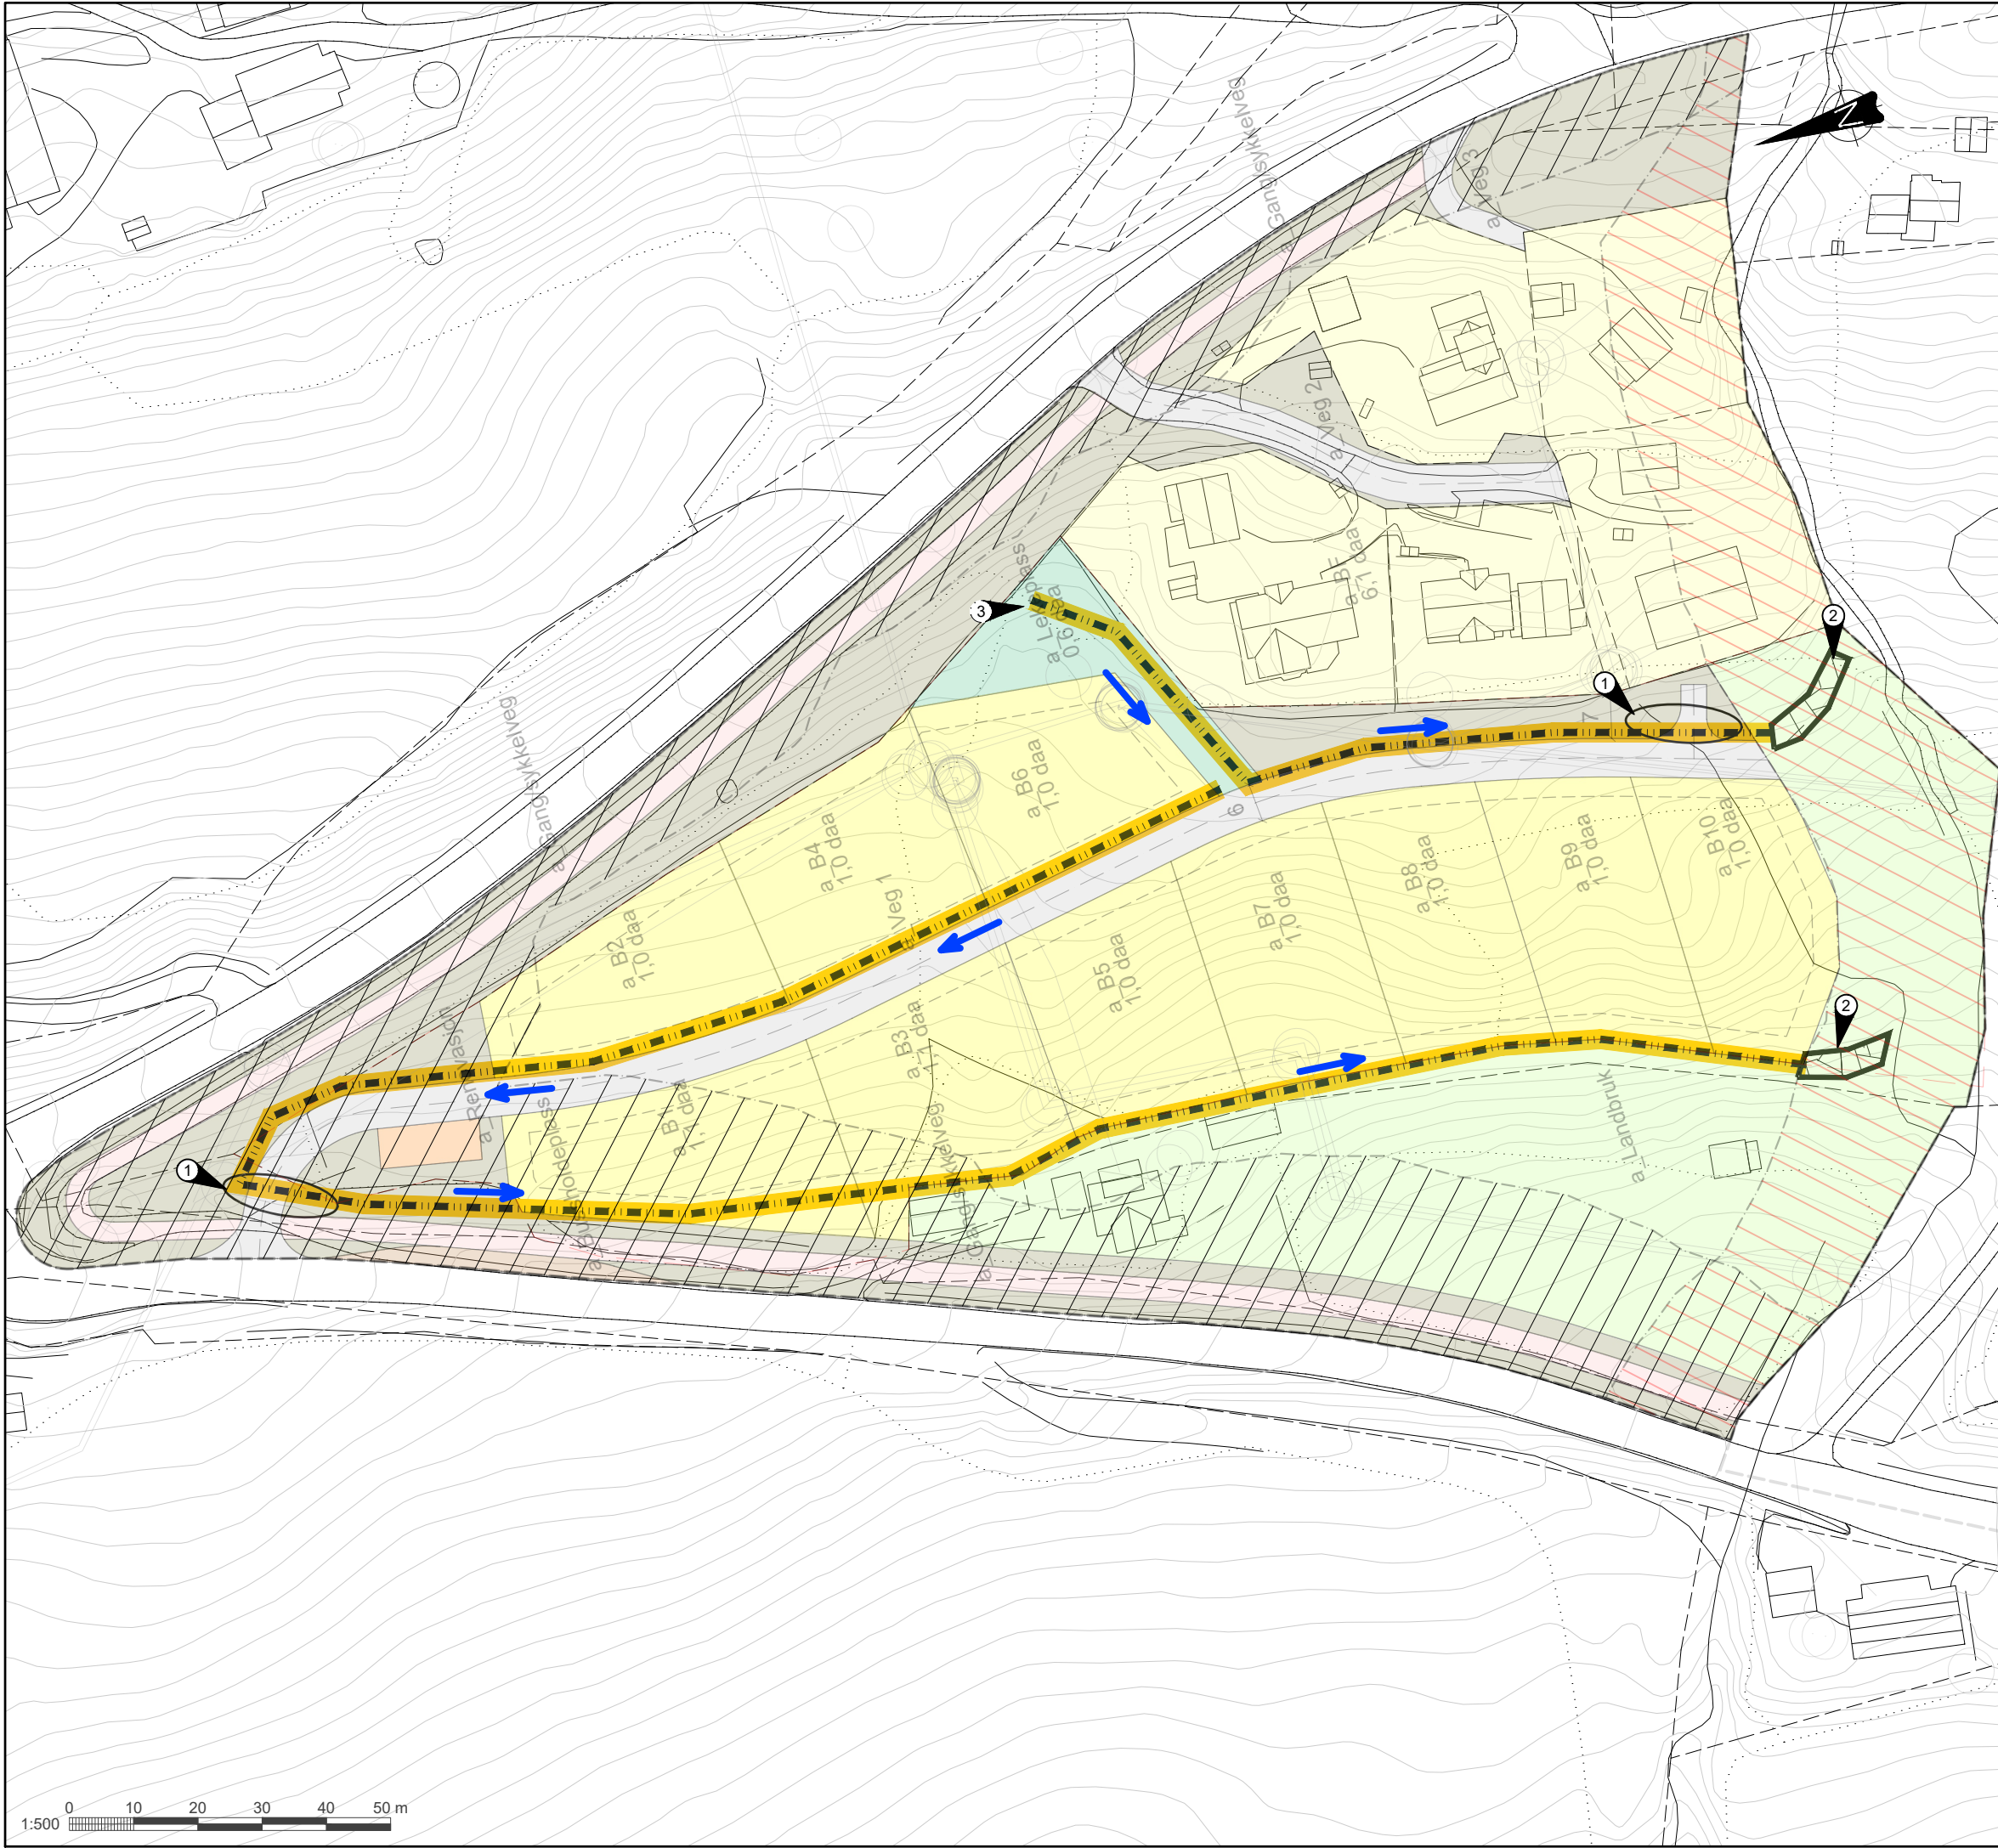

- FORKLARINGER:**
- ① Platebru
  - ② Spredegrøfter
  - ③ Utløp fra stikkrenne
  - Infiltrasjonsgrøft med dypdrenering
  - Dreneringsretning

|                |          |
|----------------|----------|
| Tegningsnummer | Revisjon |
| H010           | D02      |

FORELØPIG 2022-12-06

|      |            |                                   |            |             |          |
|------|------------|-----------------------------------|------------|-------------|----------|
| D02  | 2022-12-02 | Rev Plankart 2022-12-002          | SteKor     | StMyr       | StMyr    |
| D01  | 2021-07-05 | For godkjenning hos oppdragsgiver | SteKor     | StMyr       | StMyr    |
| Rev. | Dato       | Beskrivelse                       | Utarbeidet | Fagkontroll | Godkjent |

Dette dokumentet er utarbeidet av Norconsult AS som del av det oppdraget som fremgår nedenfor. Opphavsretten tilhører Norconsult AS. Dokumentet må bare benyttes til det formål som oppdragsavtalen beskriver, og må ikke kopieres eller gjøres tilgjengelig på annen måte eller i større utstrekning enn formålet tilsier.

|            |                        |
|------------|------------------------|
| PLANRÅD AS | Målestokk (gjelder A1) |
|            | 1:500                  |

Overvannsvurdering  
Boligfelt Bjørgejordet

|            |                |                |          |
|------------|----------------|----------------|----------|
| Norconsult | Oppdragsnummer | Tegningsnummer | Revisjon |
|            | 5207164        | H010           | D02      |