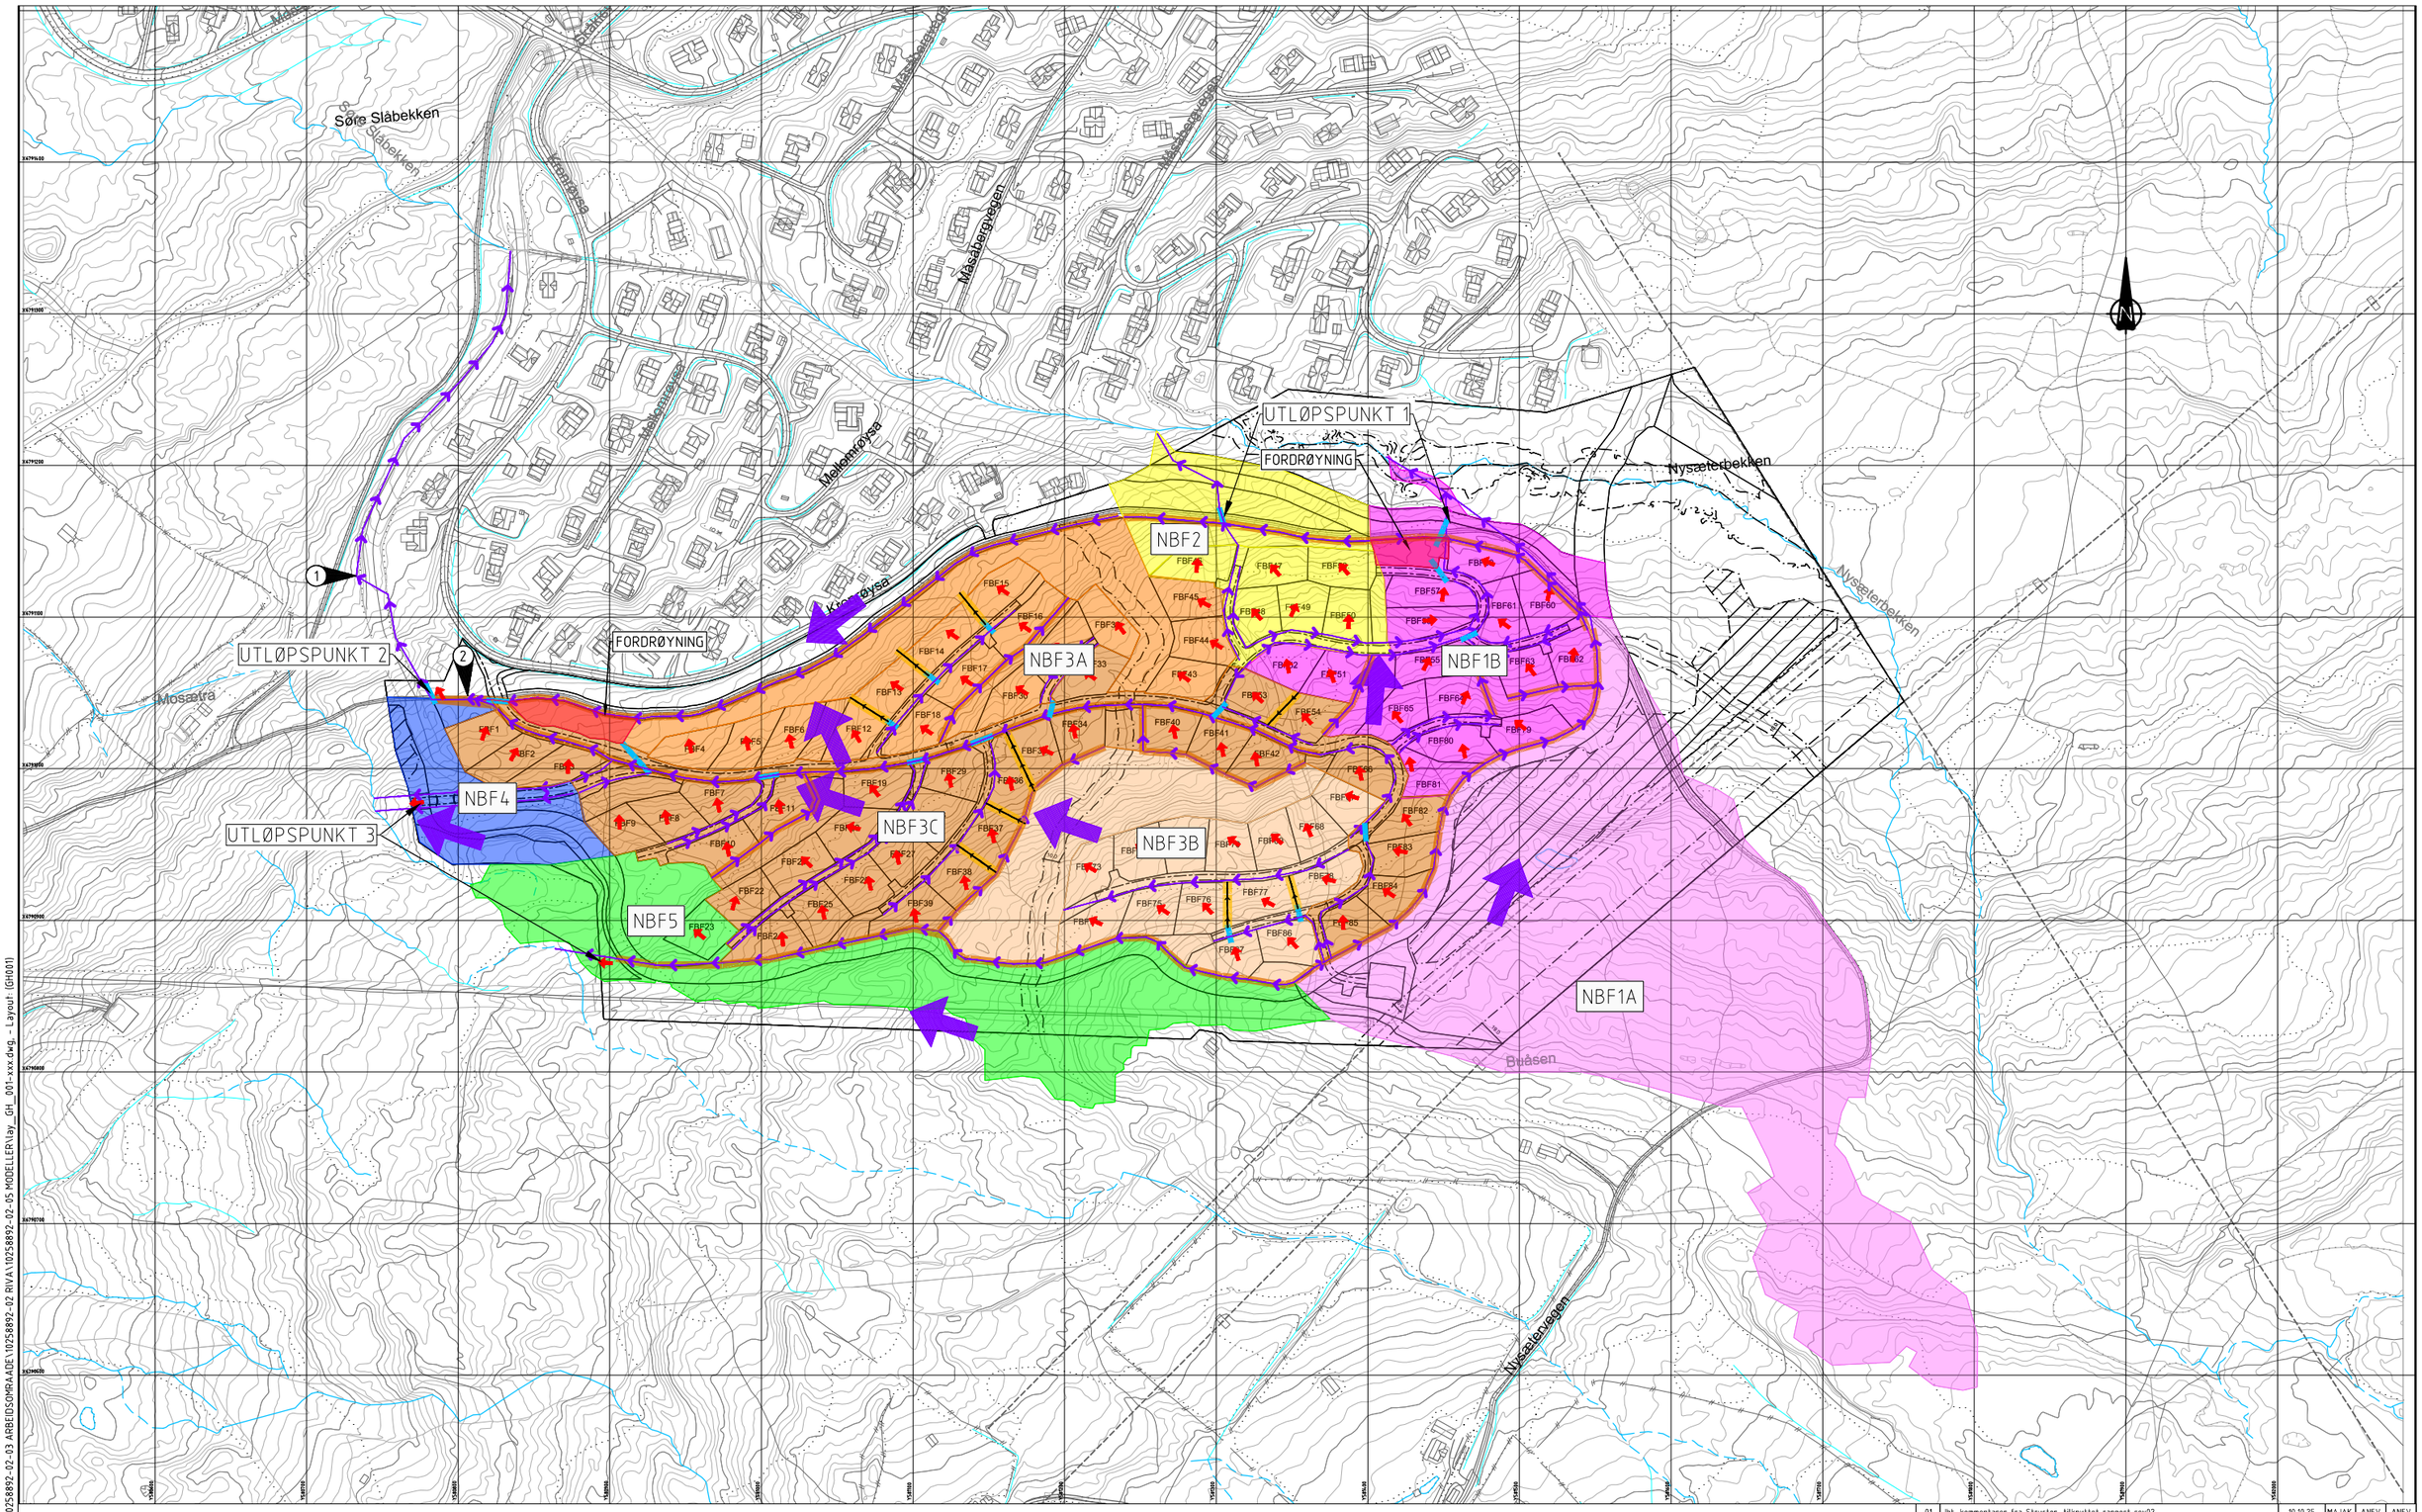

Merknader

1. Flomvei krysser skiløype, for å forhindre utfordringer med flom nedstrøms. Ny trase på østsiden av eksisterende voll.
2. Grøft følger skiløype før utløp. Håndterer avrenning fra hele NBF3 (A+B+C).

Henvisninger

Tegnforklaring

	Eksisterende	Prosjektert
Avskjærende grøft		
Flomvei		
Flomvei mellom eiendommer		
Hensynssone 6m		
Stikkrenne		
Fordrøyning		
Avrenningsretning eiendom		
Hovedretning flomvei NBF		

Rev.	Beskrivelse	Dato	Tegn.	Kontr.	Godkj.
01	Ihf. kommentarer fra Structor, tilknyttet rapport rev02	10.10.25	MAJAK	ANEV	ANEV
00	Ihf. kommentarer fra Structor, tilknyttet rapport rev01	01.10.25	MAJAK	INIA	BRIR

Vestsia Eiendom AS
MOSETERTOPPEN ØVRE

Fag: RIVA
Format: A1
Dato: 13.10.2025

Plantegning
Overvann til regulering

Målestokk: 1:2000
UTM32
NN2000

Multiconsult
www.multiconsult.no

Status: TIL KOMMENTAR
Konstr./Tegnet: MAJAK
Kontrollert: INIA
Godkjent: BRIR
Oppdragsnr.: 10258892-02
Tegningsnr.: GH001
Rev.: 02

\\nsv2-nasuni-01\Prosjekt\1010258\10258892-02\10258892-02-03 ARBEIDSOMRAADE\10258892-02 RIVA\10258892-02-05 MODELLER\lay_GH_001-xxx.dwg, - Layout: (GH001)