



# SITUASJONSKART


Eiendom:	Gnr: 6	Bnr: 80	Fnr: 0	Snr: 0
	Adresse:			
Hj.haver/Fester:				



**ØYER  
KOMMUNE**

Dato: 17/4-2026 Sign:  
Adresseparsell Planid 201802 Vintersletta

Målestokk  
1:1500

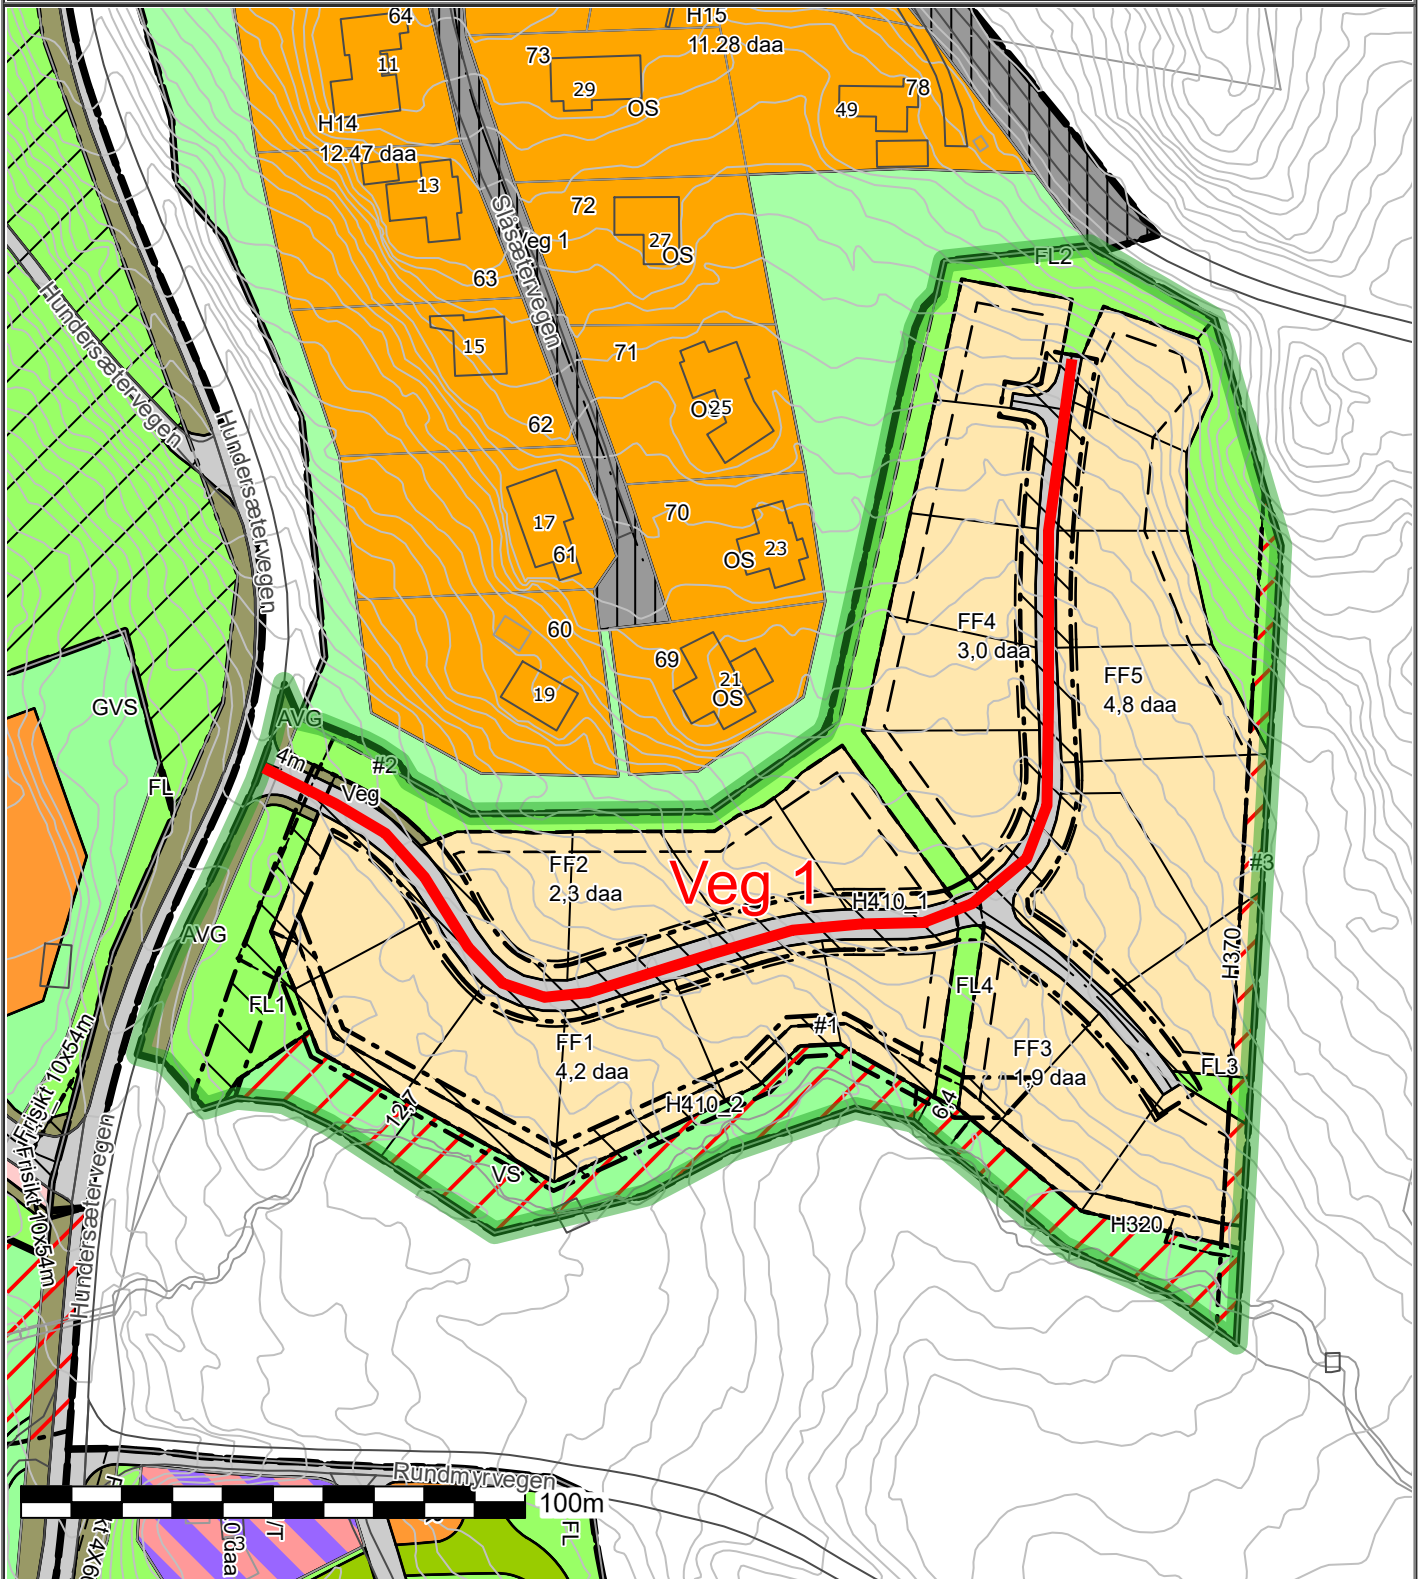

Det tas forbehold om at det kan forekomme feil på kartet, bla. gjelder dette eiendomsgrenser, ledninger/kabler, kummer m.m. som i forbindelse med prosjektering/anleggsarbeid må undersøkes nærmere.