



SITUASJONSKART


Eiendom:	Gnr: 0	Bnr: 0	Fnr: 0	Snr: 0
	Adresse:			
Hj.haver/Fester:				



**ØYER
KOMMUNE**

Dato: 21/4-2026 Sign:
Områderegulering B12 Bjørge-Skalmstad - vegparsell

Målestokk
1:3500

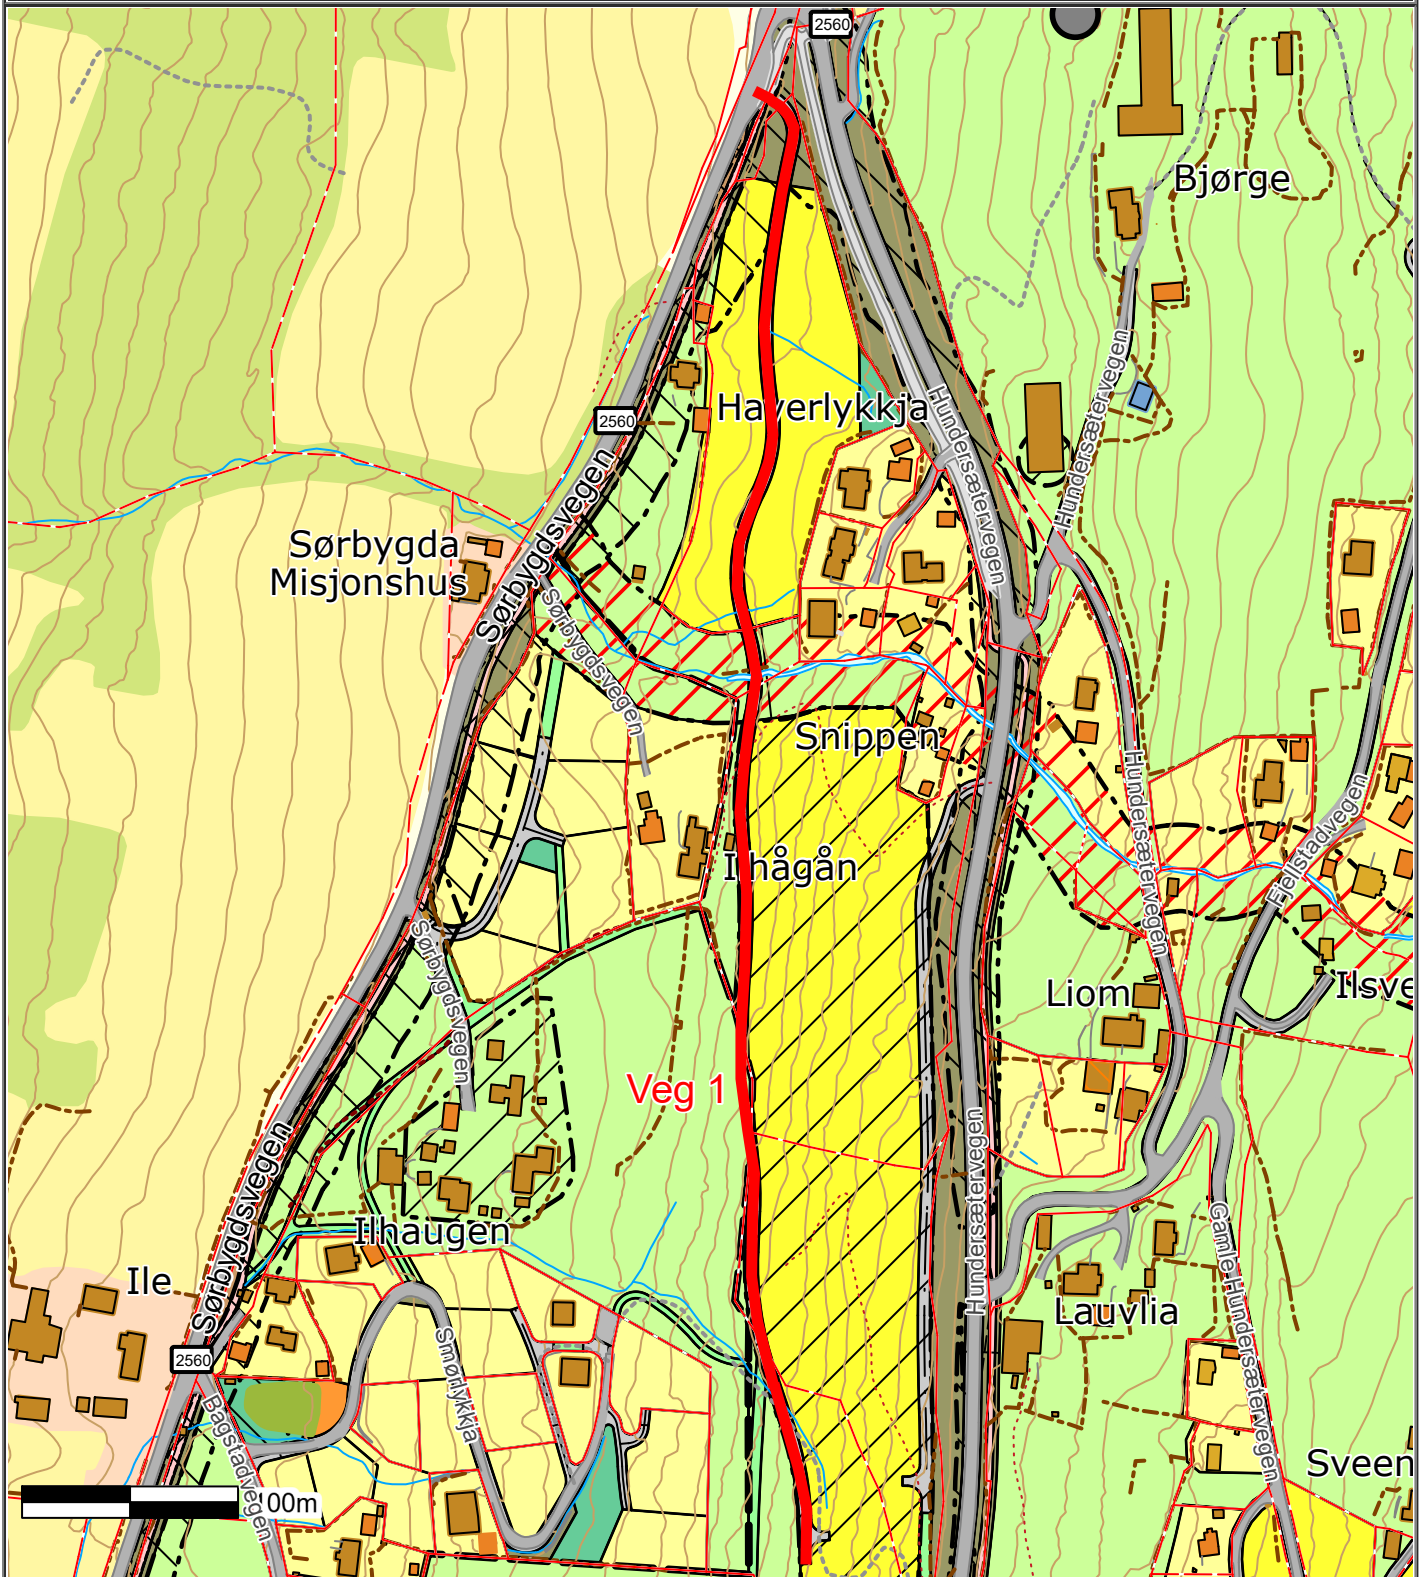

Det tas forbehold om at det kan forekomme feil på kartet, bla. gjelder dette eiendomsgrenser, ledninger/kabler, kummer m.m. som i forbindelse med prosjektering/anleggsarbeid må undersøkes nærmere.