


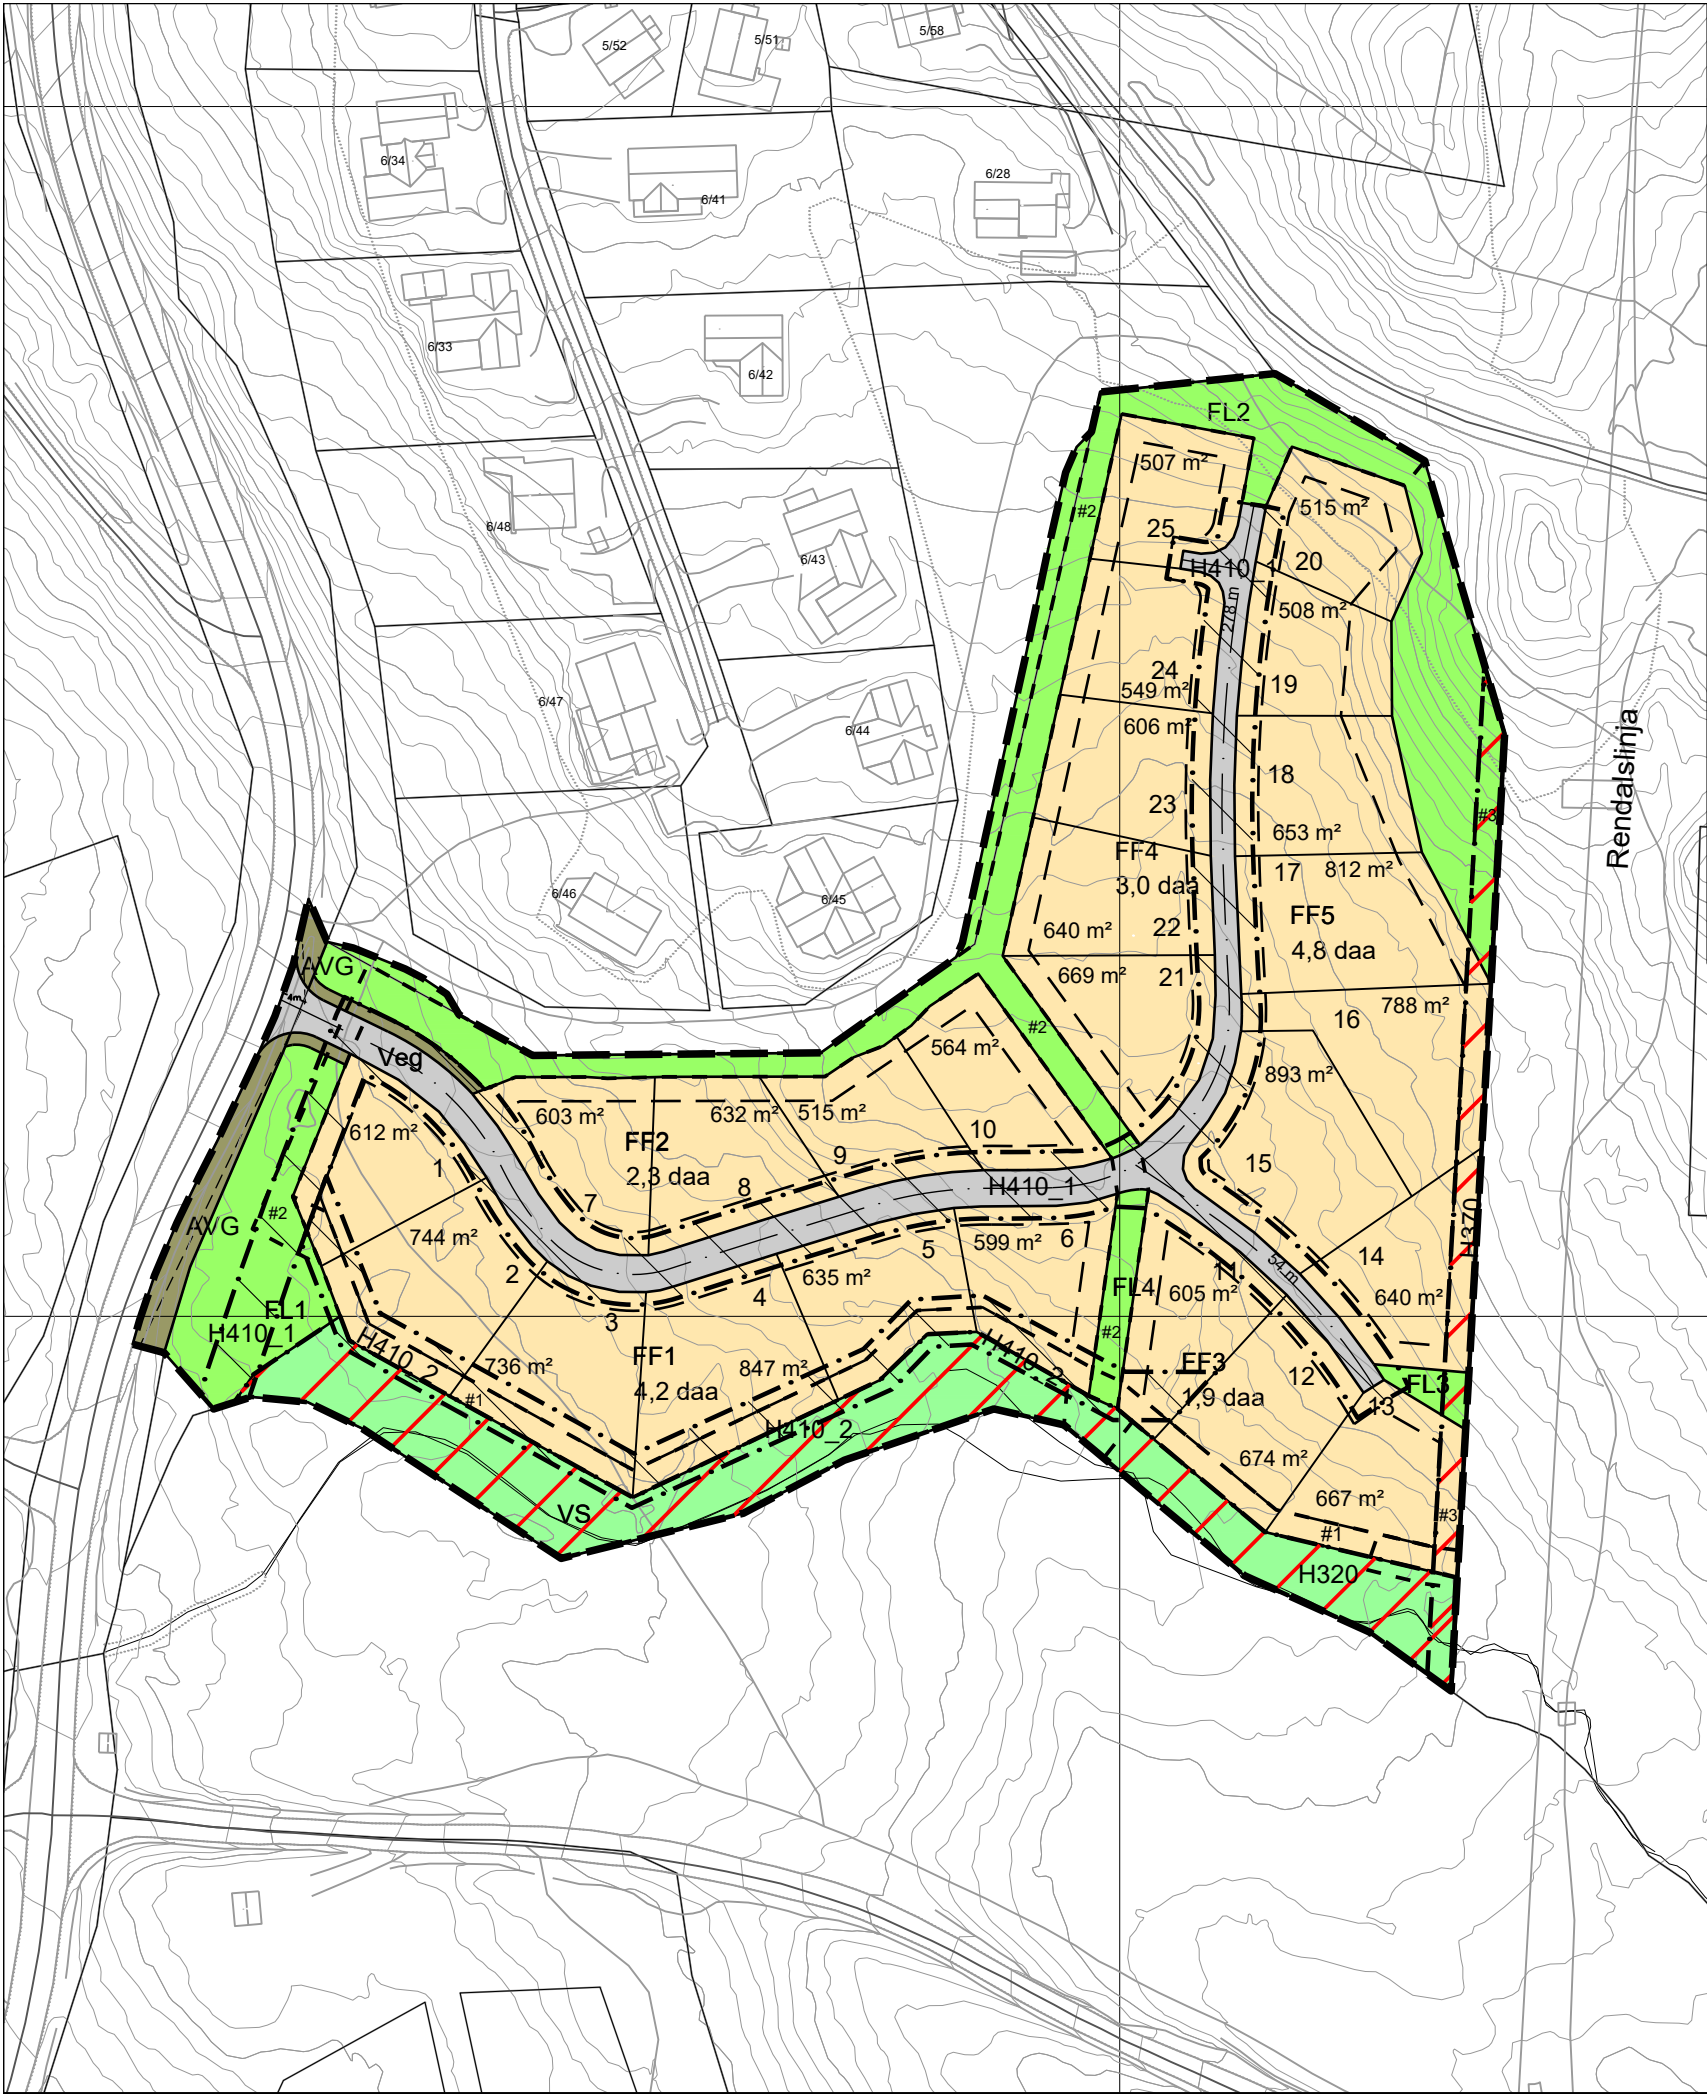

Tegnforklaring

Reguleringsplan PBL 2008

§12-5. Nr. 1 - Bebyggelse og anlegg

FF Fritidsbebyggelse-frittliggende

§12-5. Nr. 2 - Samferdselsanlegg og teknisk infrastruktur

Veg Veg

AVG Annen veggrunn - grøntareal

§12-5. Nr. 3 - Grønnstruktur

VS Vegetasjonsskjerm

§12-5. Nr. 5 - Landbruks-, natur- og friluftsmål samt reindrift

FL Friluftsmål

§12-6 - Hensynssoner

H320 Flomfare

H370 Høyspenningsanlegg (inkl høyspentkabler)

H410_1-2 Krav vedrørende infrastruktur

§12-7 - Bestemmelseområder

#1-3 Vilkår for bruk av arealer, bygninger og anlegg (overvannstiltak)

Linjesymbol

- Grense for faresone
- Grense for infrastruktursone
- Plangrense
- Formålgrense
- Bestemmelsegrense
- Regulert tomtegrense
- Byggegrense
- Regulert senterlinje
- Måle og avstandslinje

Kartopplysninger

Kilde for basiskart: InfoLand
Dato for basiskart: 30.08.2019
Koordinatsystem: ETRS89.UTM-32N
Høydegrunnlag: NN2000

Ekvidistanse: 1m
Kartmålestokk: 1:1250
0 31 62.5m



Øyer kommune

Detaljregulering

Vintersletta - H7b

Med tilhørende reguleringsbestemmelser

Arealplan-ID:
3440_201802

Forslagsstiller:
Saltdalshytta Utvikling

SAKSBEHANDLING ETTER PLAN- OG BYGNINGSLOVEN

Dato	Revisjon	SAKS-NR	DATO	SIGN
Dato	Revisjon			
Dato	Revisjon			
Kommunestyret sitt vedtak		83/2025	12.06.2025	WHD
2. gangs behandling		PMU 40/25	03.06.2025	WHD
Offentlig ettersyn fra 05.02.2025 til 09.03.2025				
1. gangs behandling		PMU 3/25	21.01.2025	WHD
Kunngjøring av oppstart av planarbeid			16.04.18	
Oppstartsmøte i Øyer kommune			22.02.18	
PLANEN ER UTARBEIDET AV:		TEGNNR.	DATO	SIGN.
		RPK01	08.01.2025	TROROE
Det bekreftes at planen er i samsvar med kommunestyrets vedtak av		20.06.2025	Wenche Hagestuen Dale Dato Plansjef	