


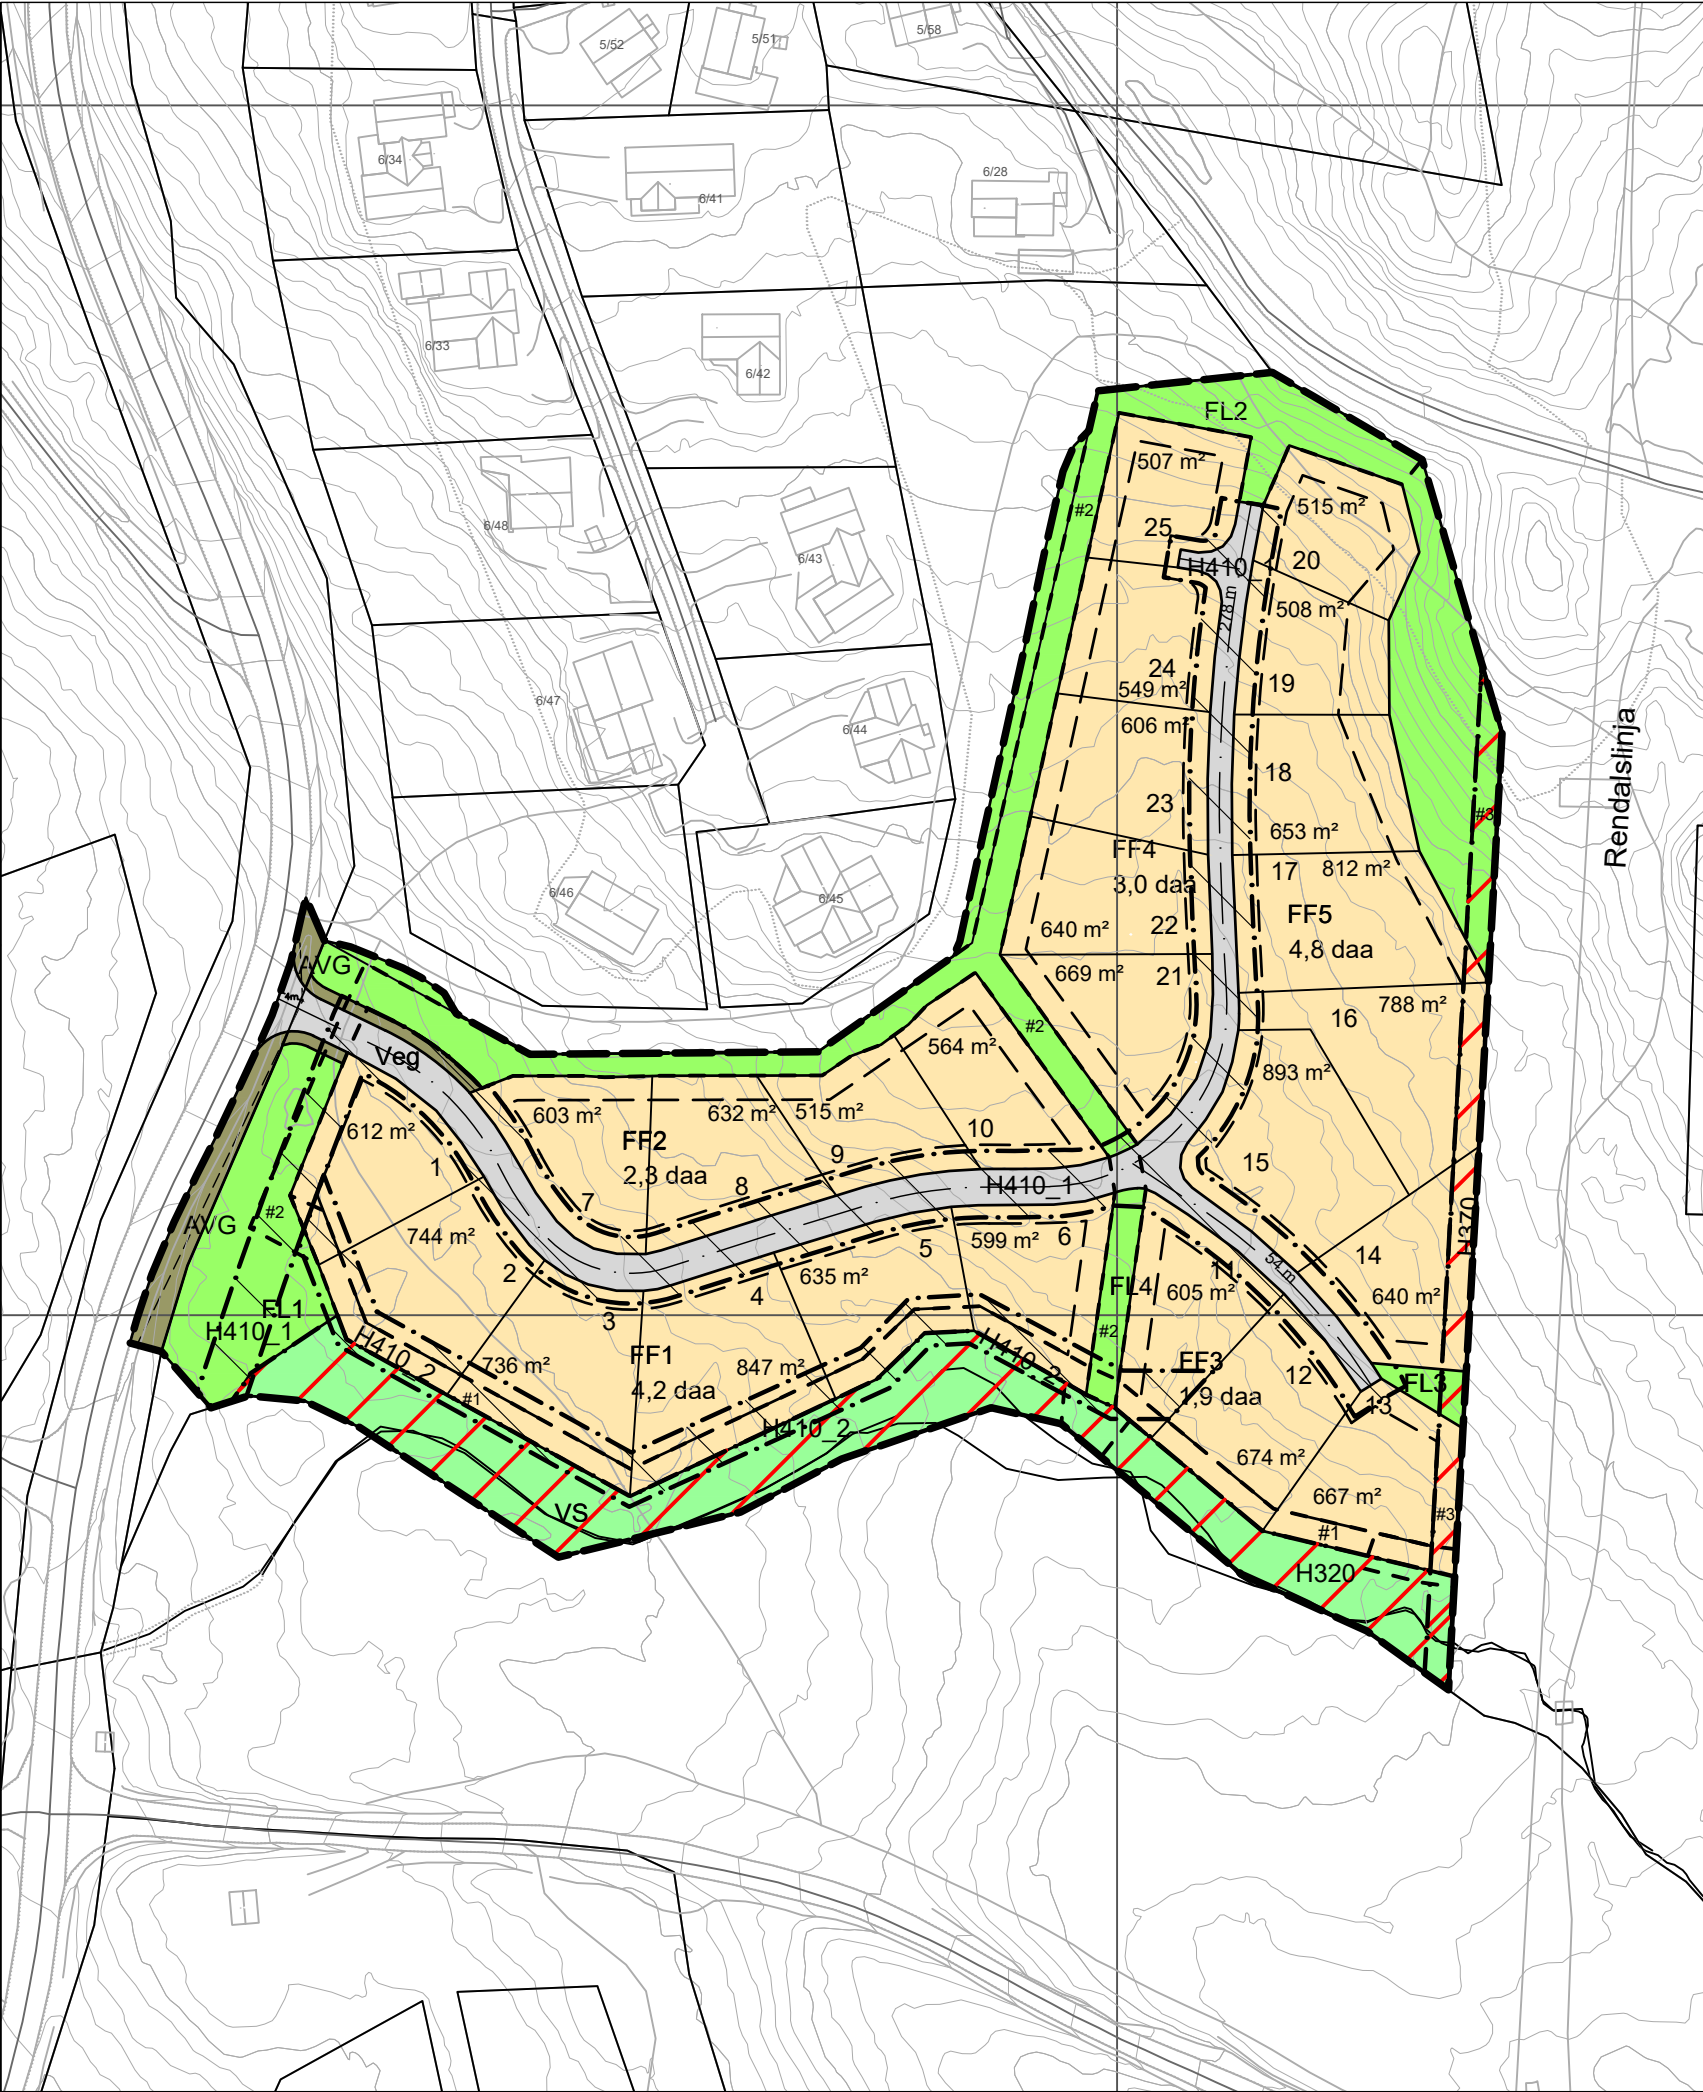

Tegnforklaring

Reguleringsplan PBL 2008

§12-5. Nr. 1 - Bebyggelse og anlegg

FF Fritidsbebyggelse-frittliggende

§12-5. Nr. 2 - Samferdselsanlegg og teknisk infrastruktur

Veg Veg

AVG Annen veggrunn - grøntareal

§12-5. Nr. 3 - Grønnstruktur

VS Vegetasjonsskjerm

§12-5. Nr. 5 - Landbruks-, natur- og friluftsmål samt reindrift

FL Friluftsmål

§12-6 - Hensynssoner

H320 Flomfare

H370 Høyspenningsanlegg (inkl høyspentkabler)

H410_1-2 Krav vedrørende infrastruktur

§12-7 - Bestemmelseområder

#1-3 Vilkår for bruk av arealer, bygninger og anlegg (overvannstiltak)

Linjesymbol

--- Grense for faresone

--- Grense for infrastruktursone

--- Plangrense

--- Formålgrense

--- Bestemmelsegrense

--- Regulert tomtegrense

--- Byggegrense

--- Regulert senterlinje

--- Måle og avstandslinje

Kartopplysninger

Kilde for basiskart: InfoLand

Dato for basiskart: 30.08.2019

Koordinatsystem: ETRS89.UTM-32N

Høydegrunnlag: NN2000

Ekvidistanse: 1m

Kartmålestokk: 1:1250

0 31 62.5m

N



Øyer kommune

Detaljregulering

Vintersletta - H7b

Med tilhørende reguleringsbestemmelser

Arealplan-ID: 3440_201802

Forslagsstiller: Saltdalshytta Utvikling

SAKSBEHANDLING ETTER PLAN- OG BYGNINGSLOVEN		SAKS-NR	DATO	SIGN
Dato	Revisjon			
Dato	Revisjon			
Dato	Revisjon			
Kommunestyret sitt vedtak				
Ny 2. gang behandling				
Offentlig ettersyn fra til				
2. gangs behandling				
Offentlig ettersyn fra til				
1. gangs behandling				
Kunngjøring av oppstart av planarbeid				
Oppstartsmøte i Øyer kommune				
PLANEN ER UTARBEIDET AV:		TEGNNR.	DATO	SIGN.
Norconsult		RPK01	08.01.2025	TROROE
Det bekreftes at planen er i samsvar med kommunestyrets vedtak av		BekreftDato	PLANSJEFAVN	
		Dato	Plansjef	