

Detaljreguleringsplan for Hafjell 950

Øyer kommune



Tegnforklaring

Plan-id 102D

Bebyggelse og anlegg (PBL2008 §12-5 NR.1)

BAA Bebyggelse og anleggsformål kombinert med andre angitte hovedformål

Samferdselsanlegg og teknisk infrastruktur (PBL2008 §12-5 NR.2)

KV Kjøreveg

FO Fortau

Annen veggrunn - grøntareal

Felles for PBL 1985 og 2008

Planens begrensning

Formålsgrense

Eiendomsgrense som skal oppheves


Byggegrense

Bebyggelse som forutsettes fjernet

Regulert senterlinje

Frisiktlinje

Avkjørsel

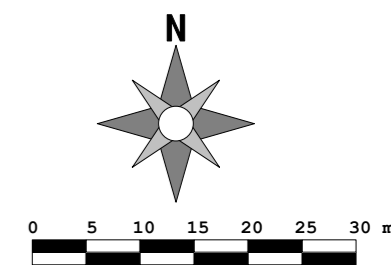

Utskriftsdato 31.03.2023

Kartopplysninger

Koordinatsystem EUREF89 UTM sone 32
Høydegrunnlag NN2000
Kartgrunnlag FKB
Ekvidistanse 1 m
Målestokk (A2-format) 1:700
Dato for kartgrunnlag 9.12.21

Saksbehandling etter plan- og bygningsloven

komm. saksnr.	dato	komm. saksbeh.
---------------	------	----------------

Kunngjøring av oppstart av planarbeidet	19.8.22	
---	---------	--

1. gangs behandling i det faste utvalget for plansaker		
--	--	--

Offentlig ettersyn fra xxxxxxxx til xxxxxxxx		
--	--	--

2. gangs behandling i det faste utvalget for plansaker		
--	--	--

Vedtak i kommunestyret

Endringer

Vedtak om endring		
-------------------	--	--

Plankonsulent

AREAL+


Areal+ AS

Storgata 64A, 2609 Lillehammer
post@arealpluss.no
61 24 57 70
www.arealpluss.no

Forlagsstiller

Gaiastova AS

Prosjektør. 12668
HI
Plankart EB

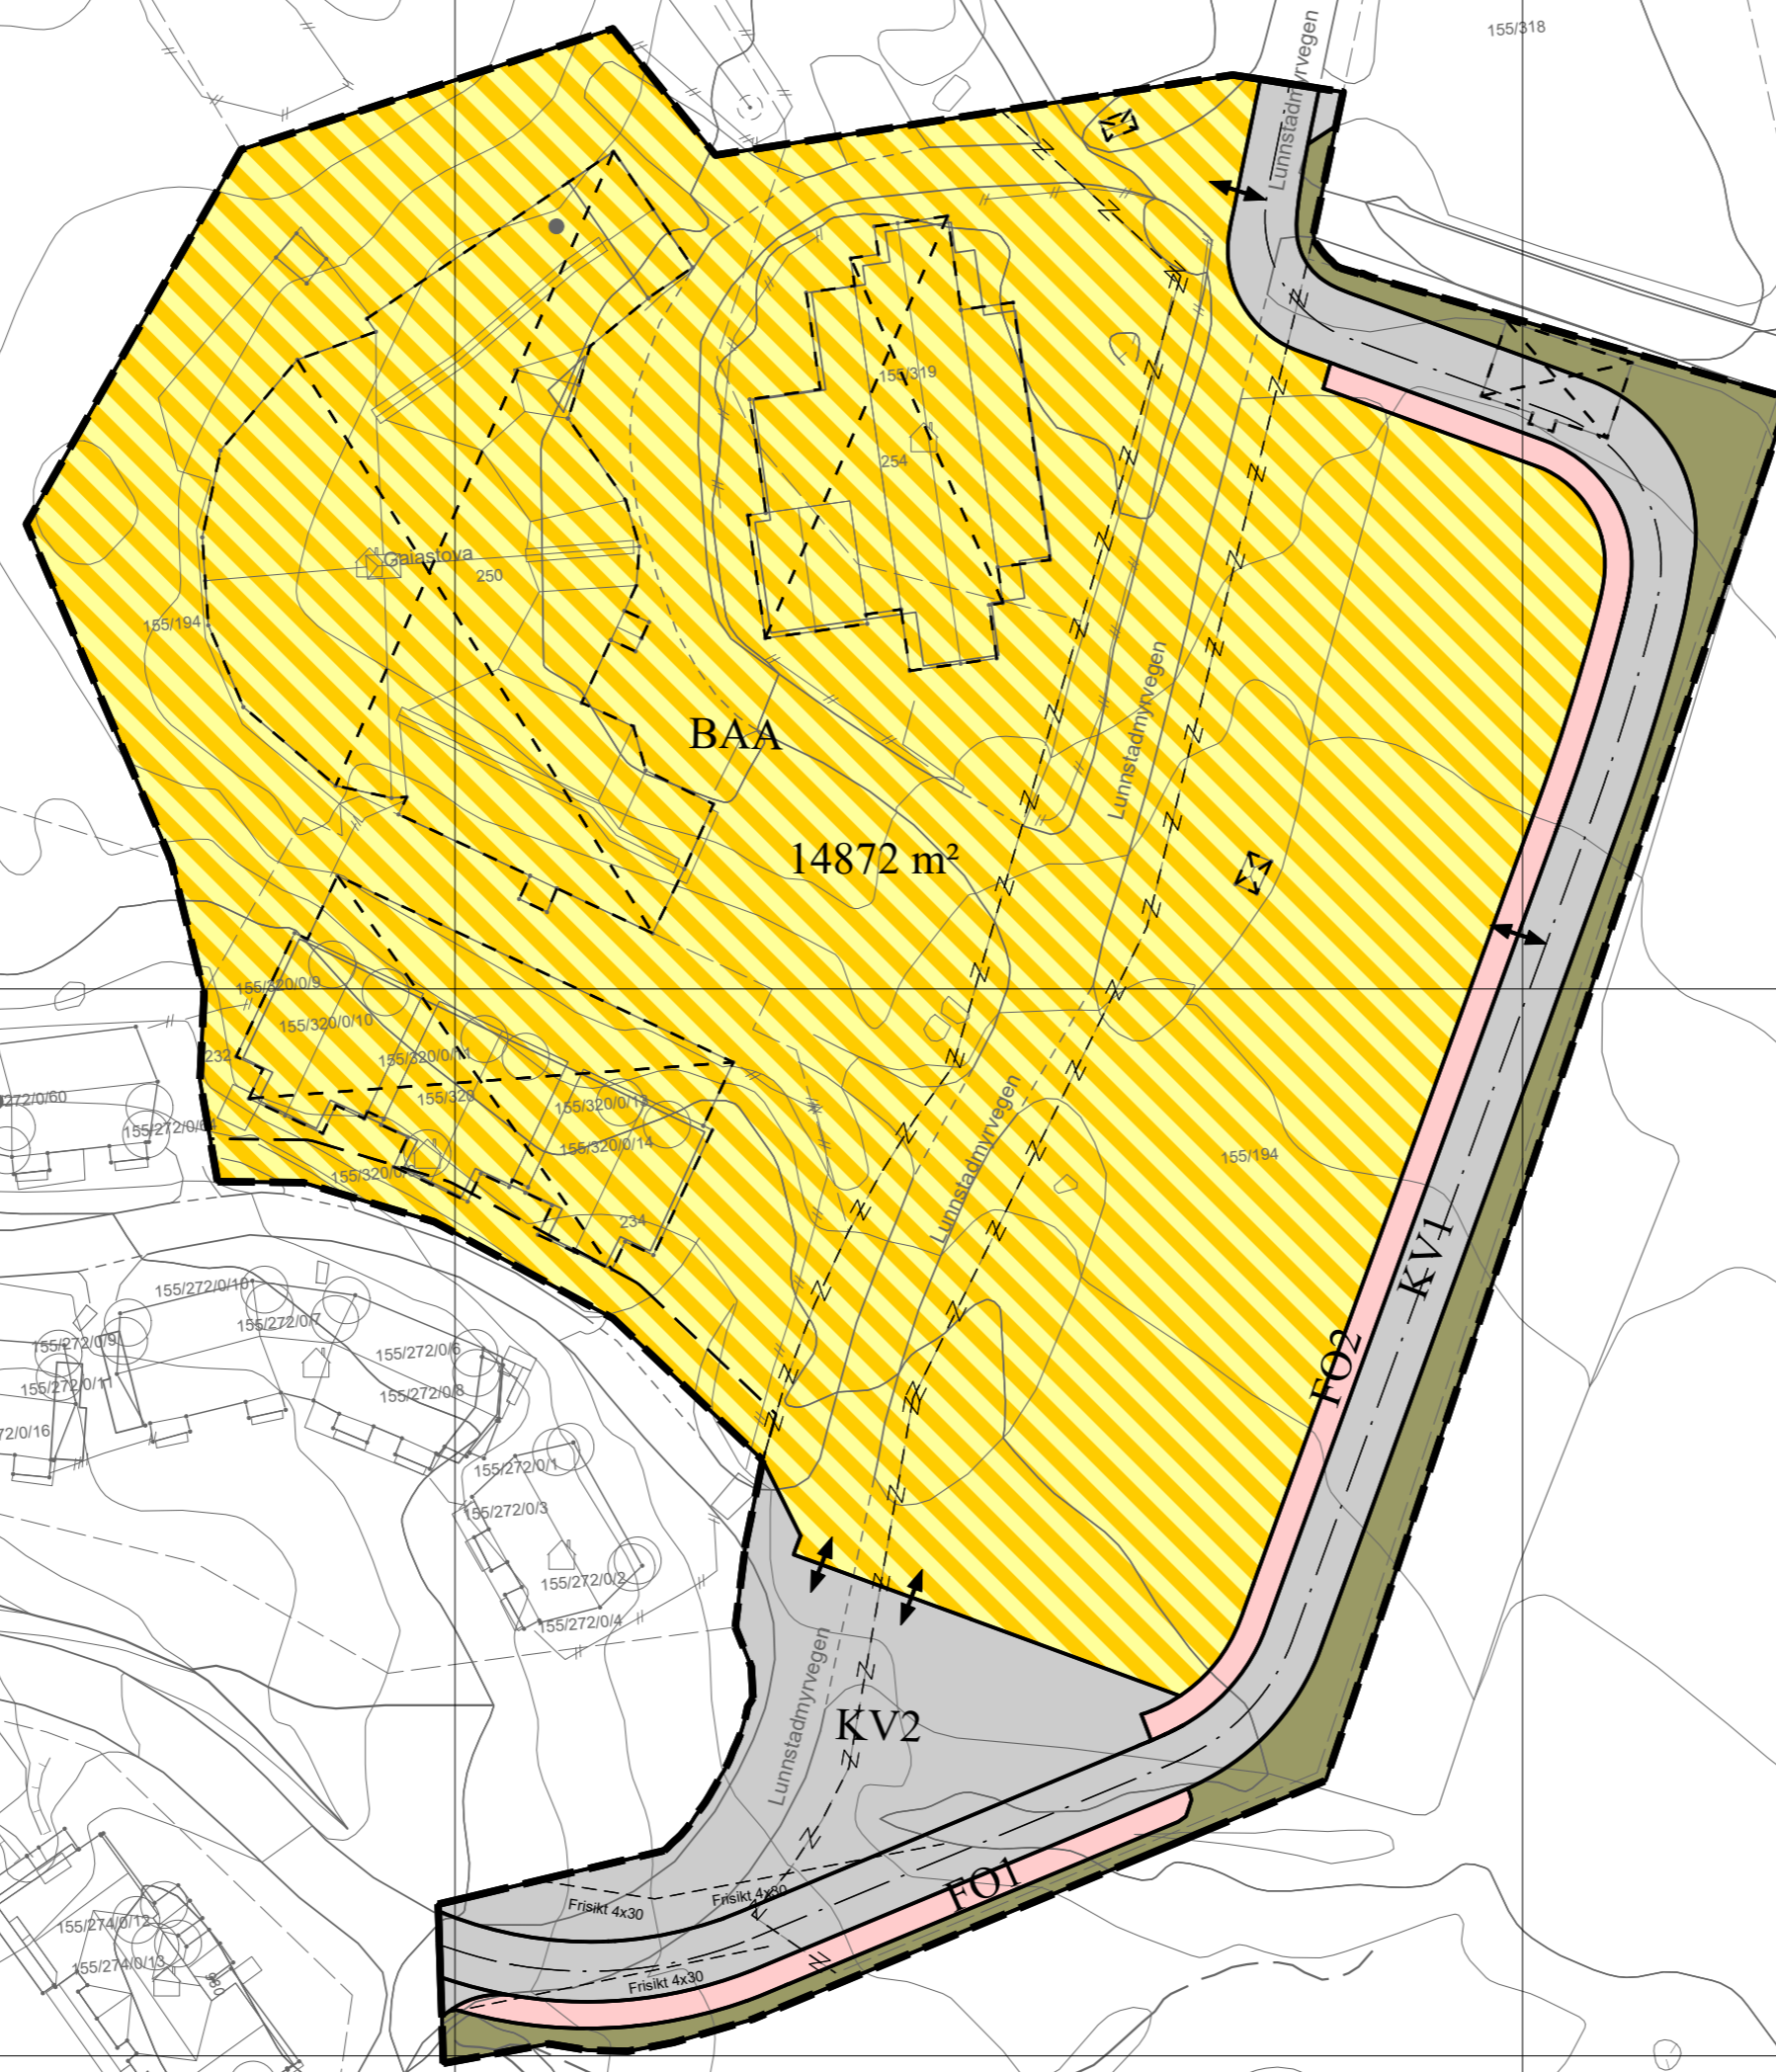

BAA

14872 m²

KV2

FO1

KV1