

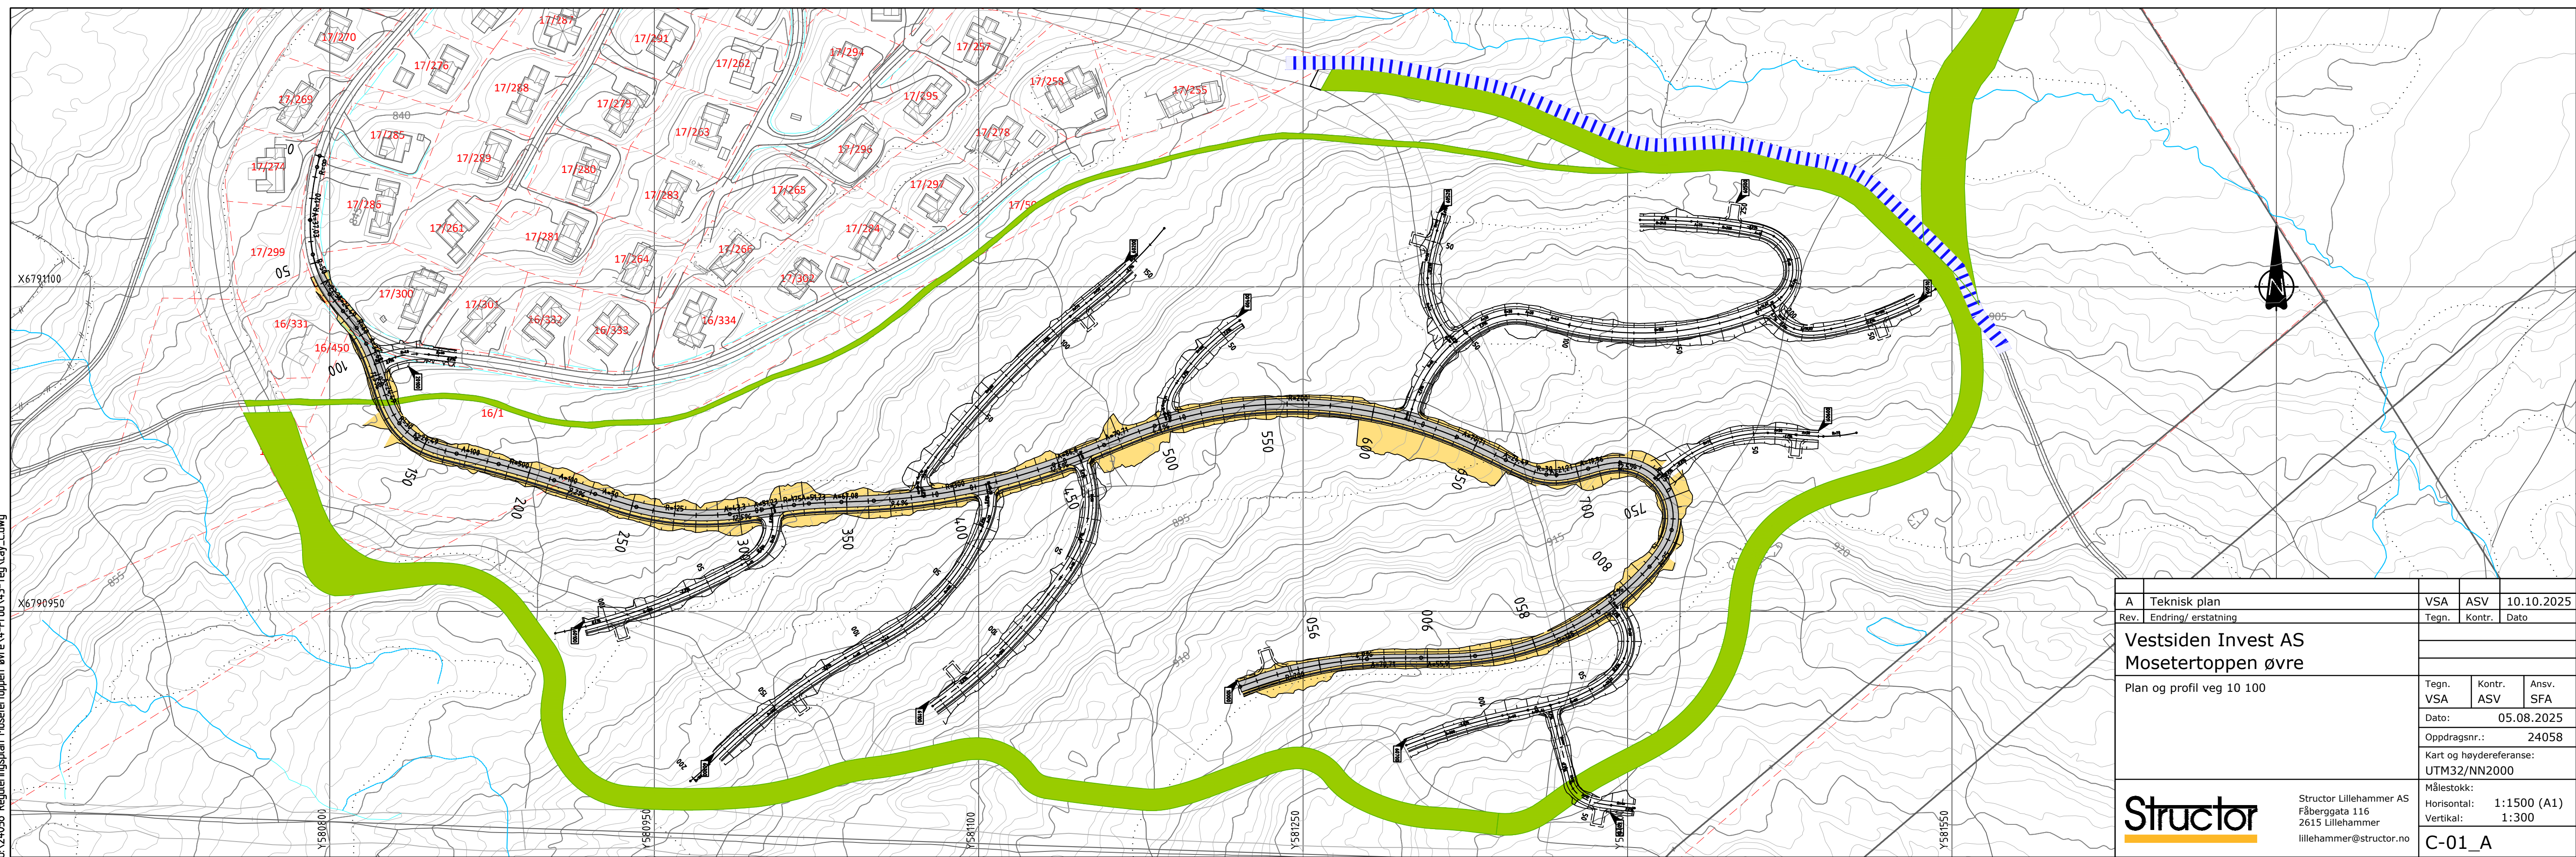


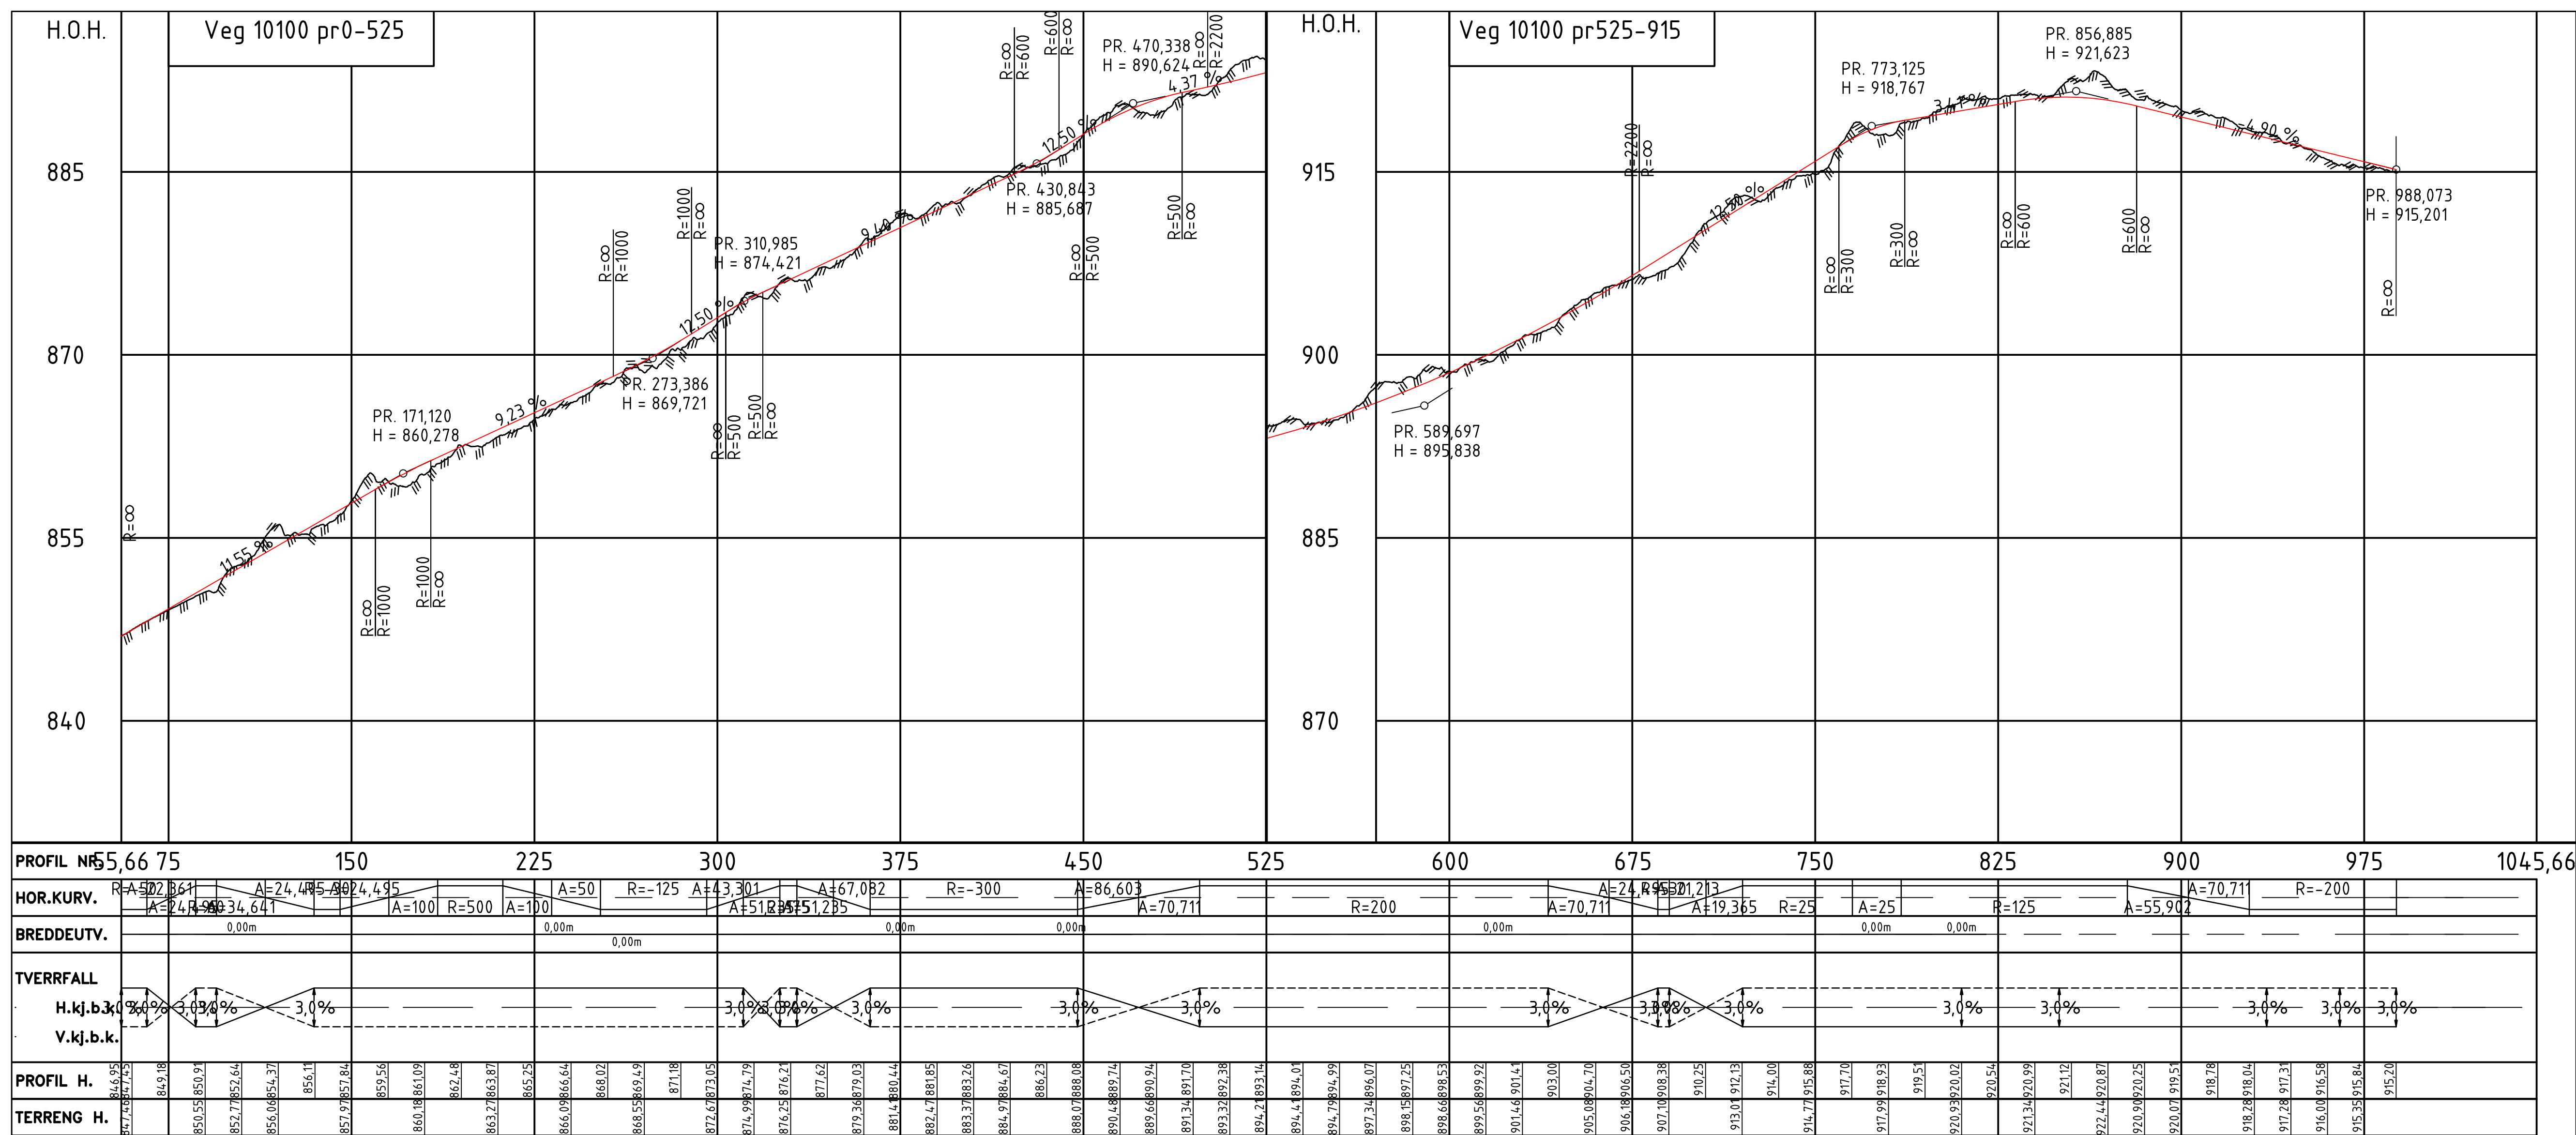

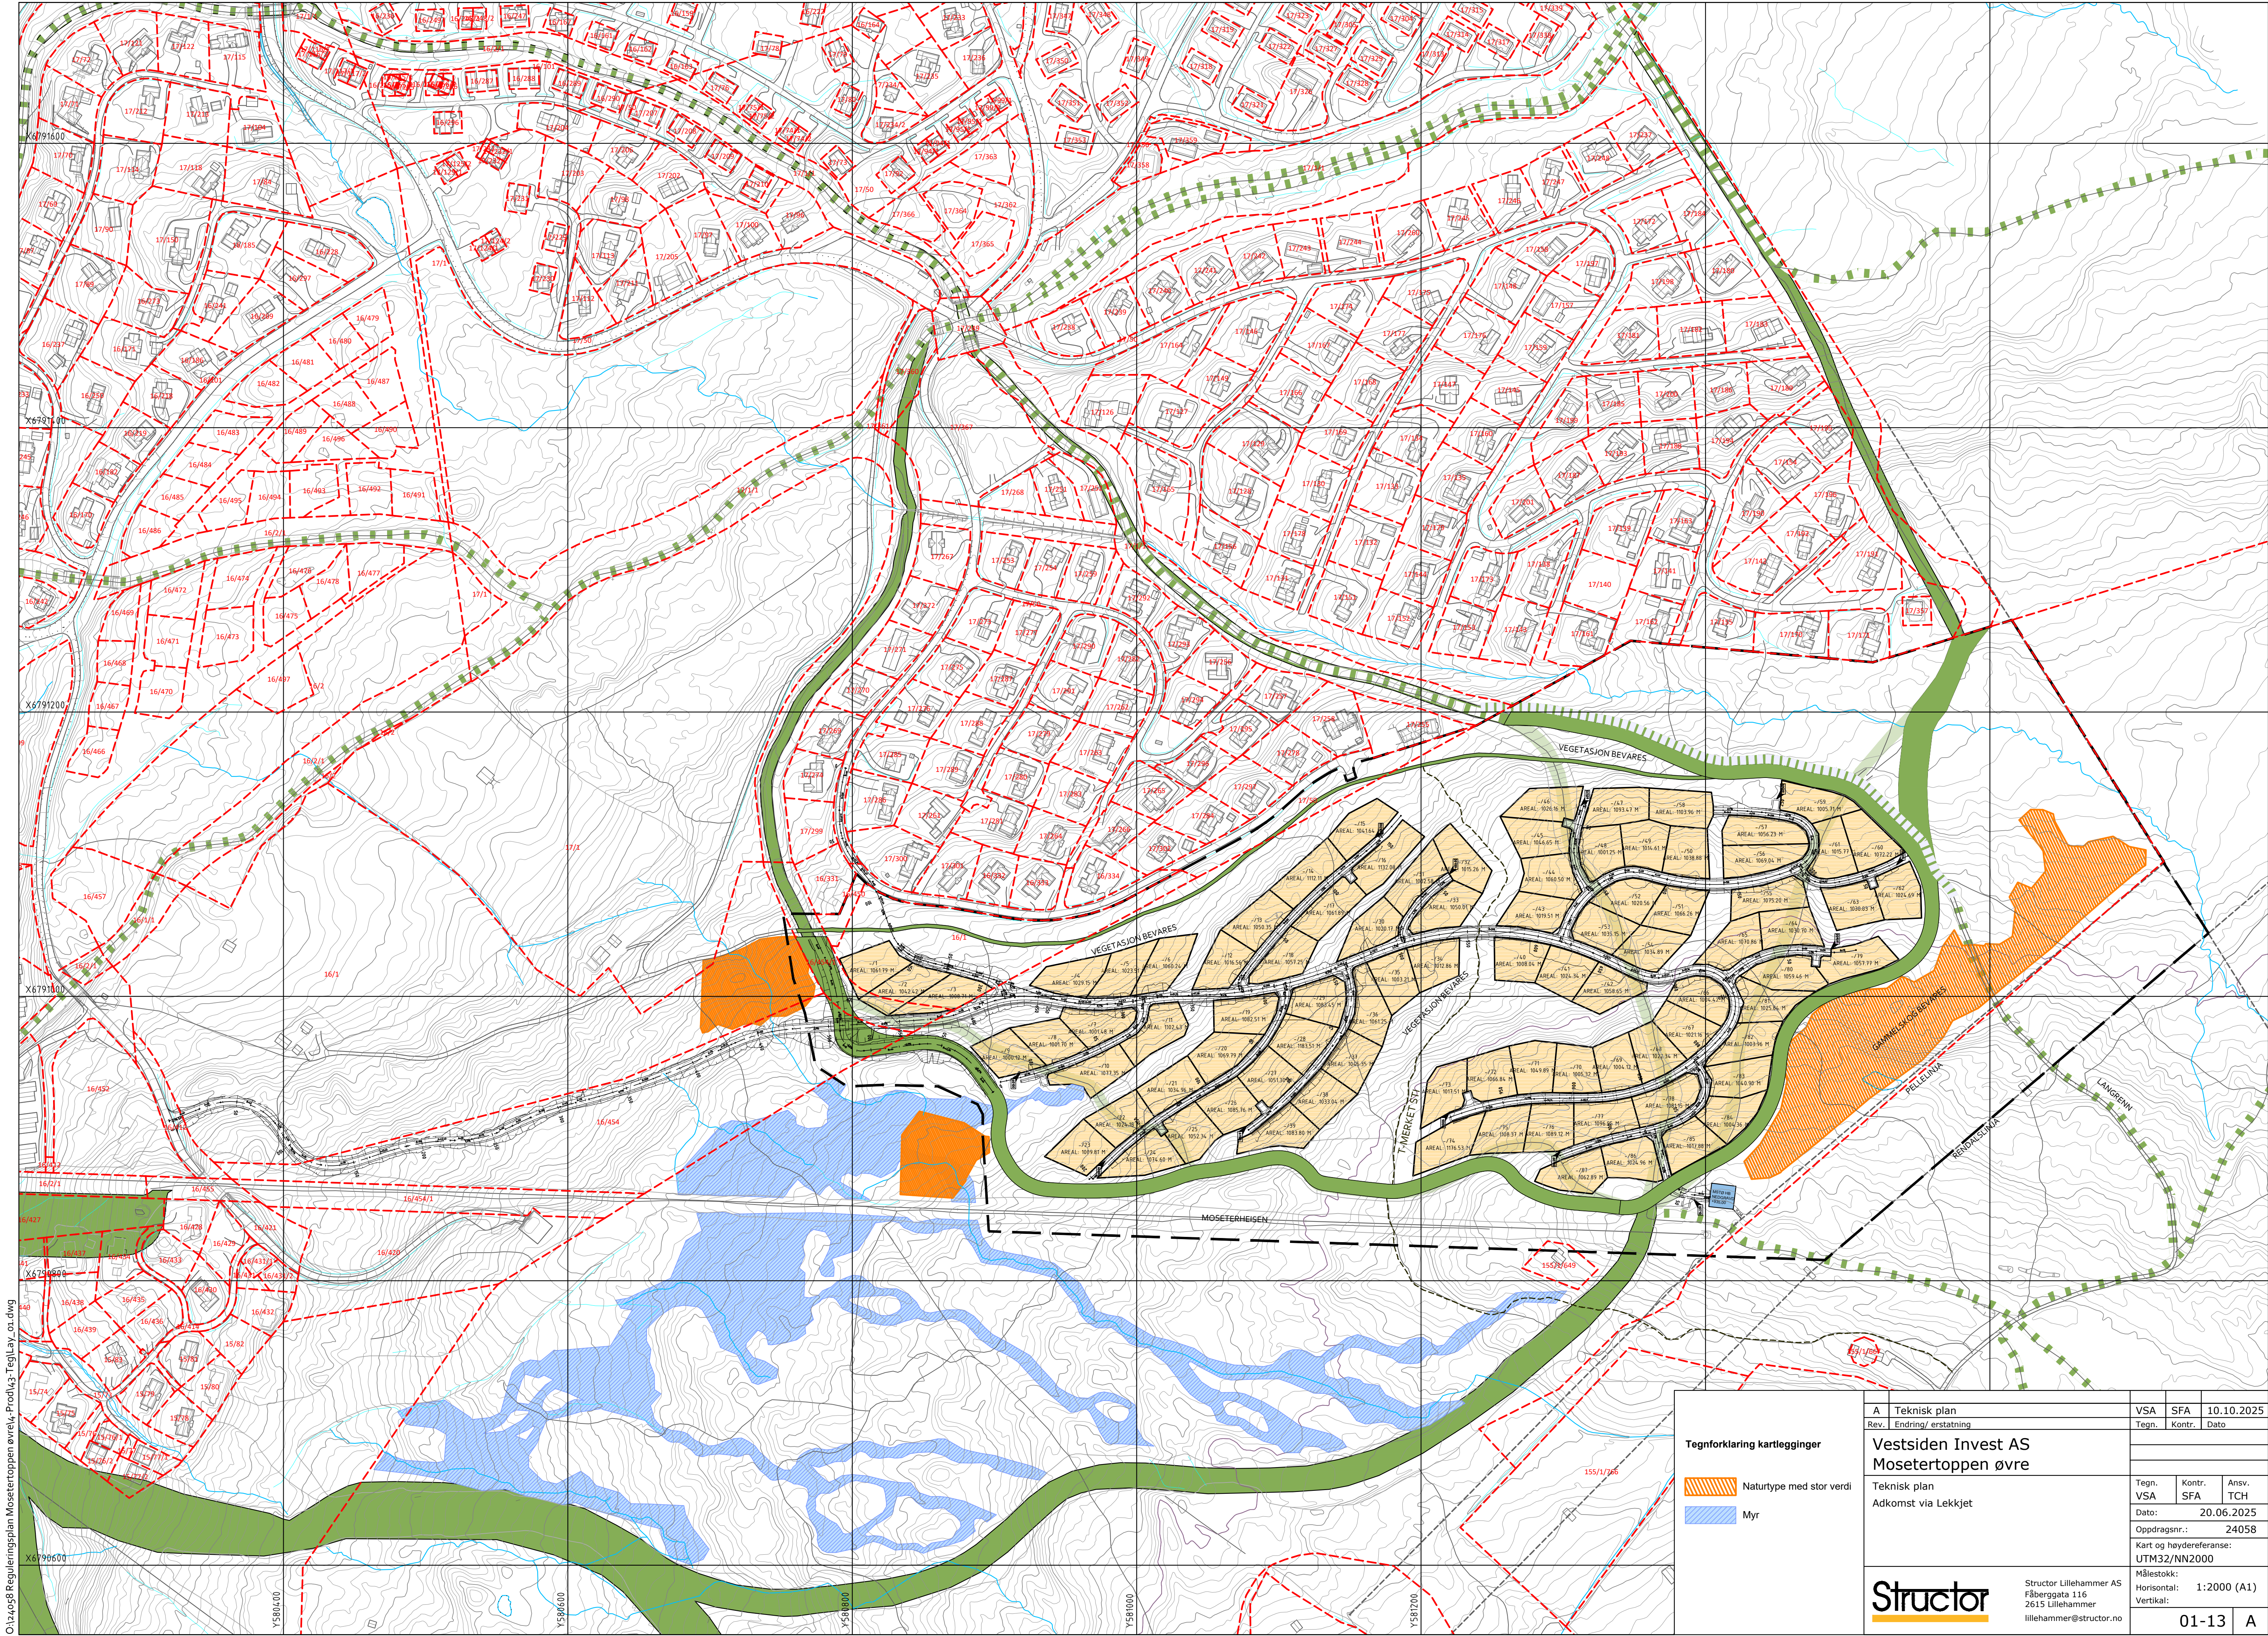

O:\12\058 Reguleringsplan Mosetertoppen øvre\4_Prod\4_3_Teg\1_Lay_01.dwg

Tegnforklaring kartlegginger

Naturtype med stor verdi

Myr

A

Teknisk plan

Rev.

Endring/ erstating

VSA

Tegn.

SFA

Kontr.

10.10.2025

Dato

Vestsiden Invest AS

Mosetertoppen øvre

Tegn.

VSA

Kontr.

SFA

Ansv.

TCH

Dato:

20.06.2025

Oppdragsnr.:

24058

Kart og høydereferanse:

UTM32/NN2000

Målestokk:

1:2000 (A1)

Horisontal:

Vertikal:

Structor

Structor Lillehammer AS

Fåberggata 116

2615 Lillehammer

lillehammer@structor.no

Målestokk:

1:2000 (A1)

Horisontal:

Vertikal:

01-13

A