


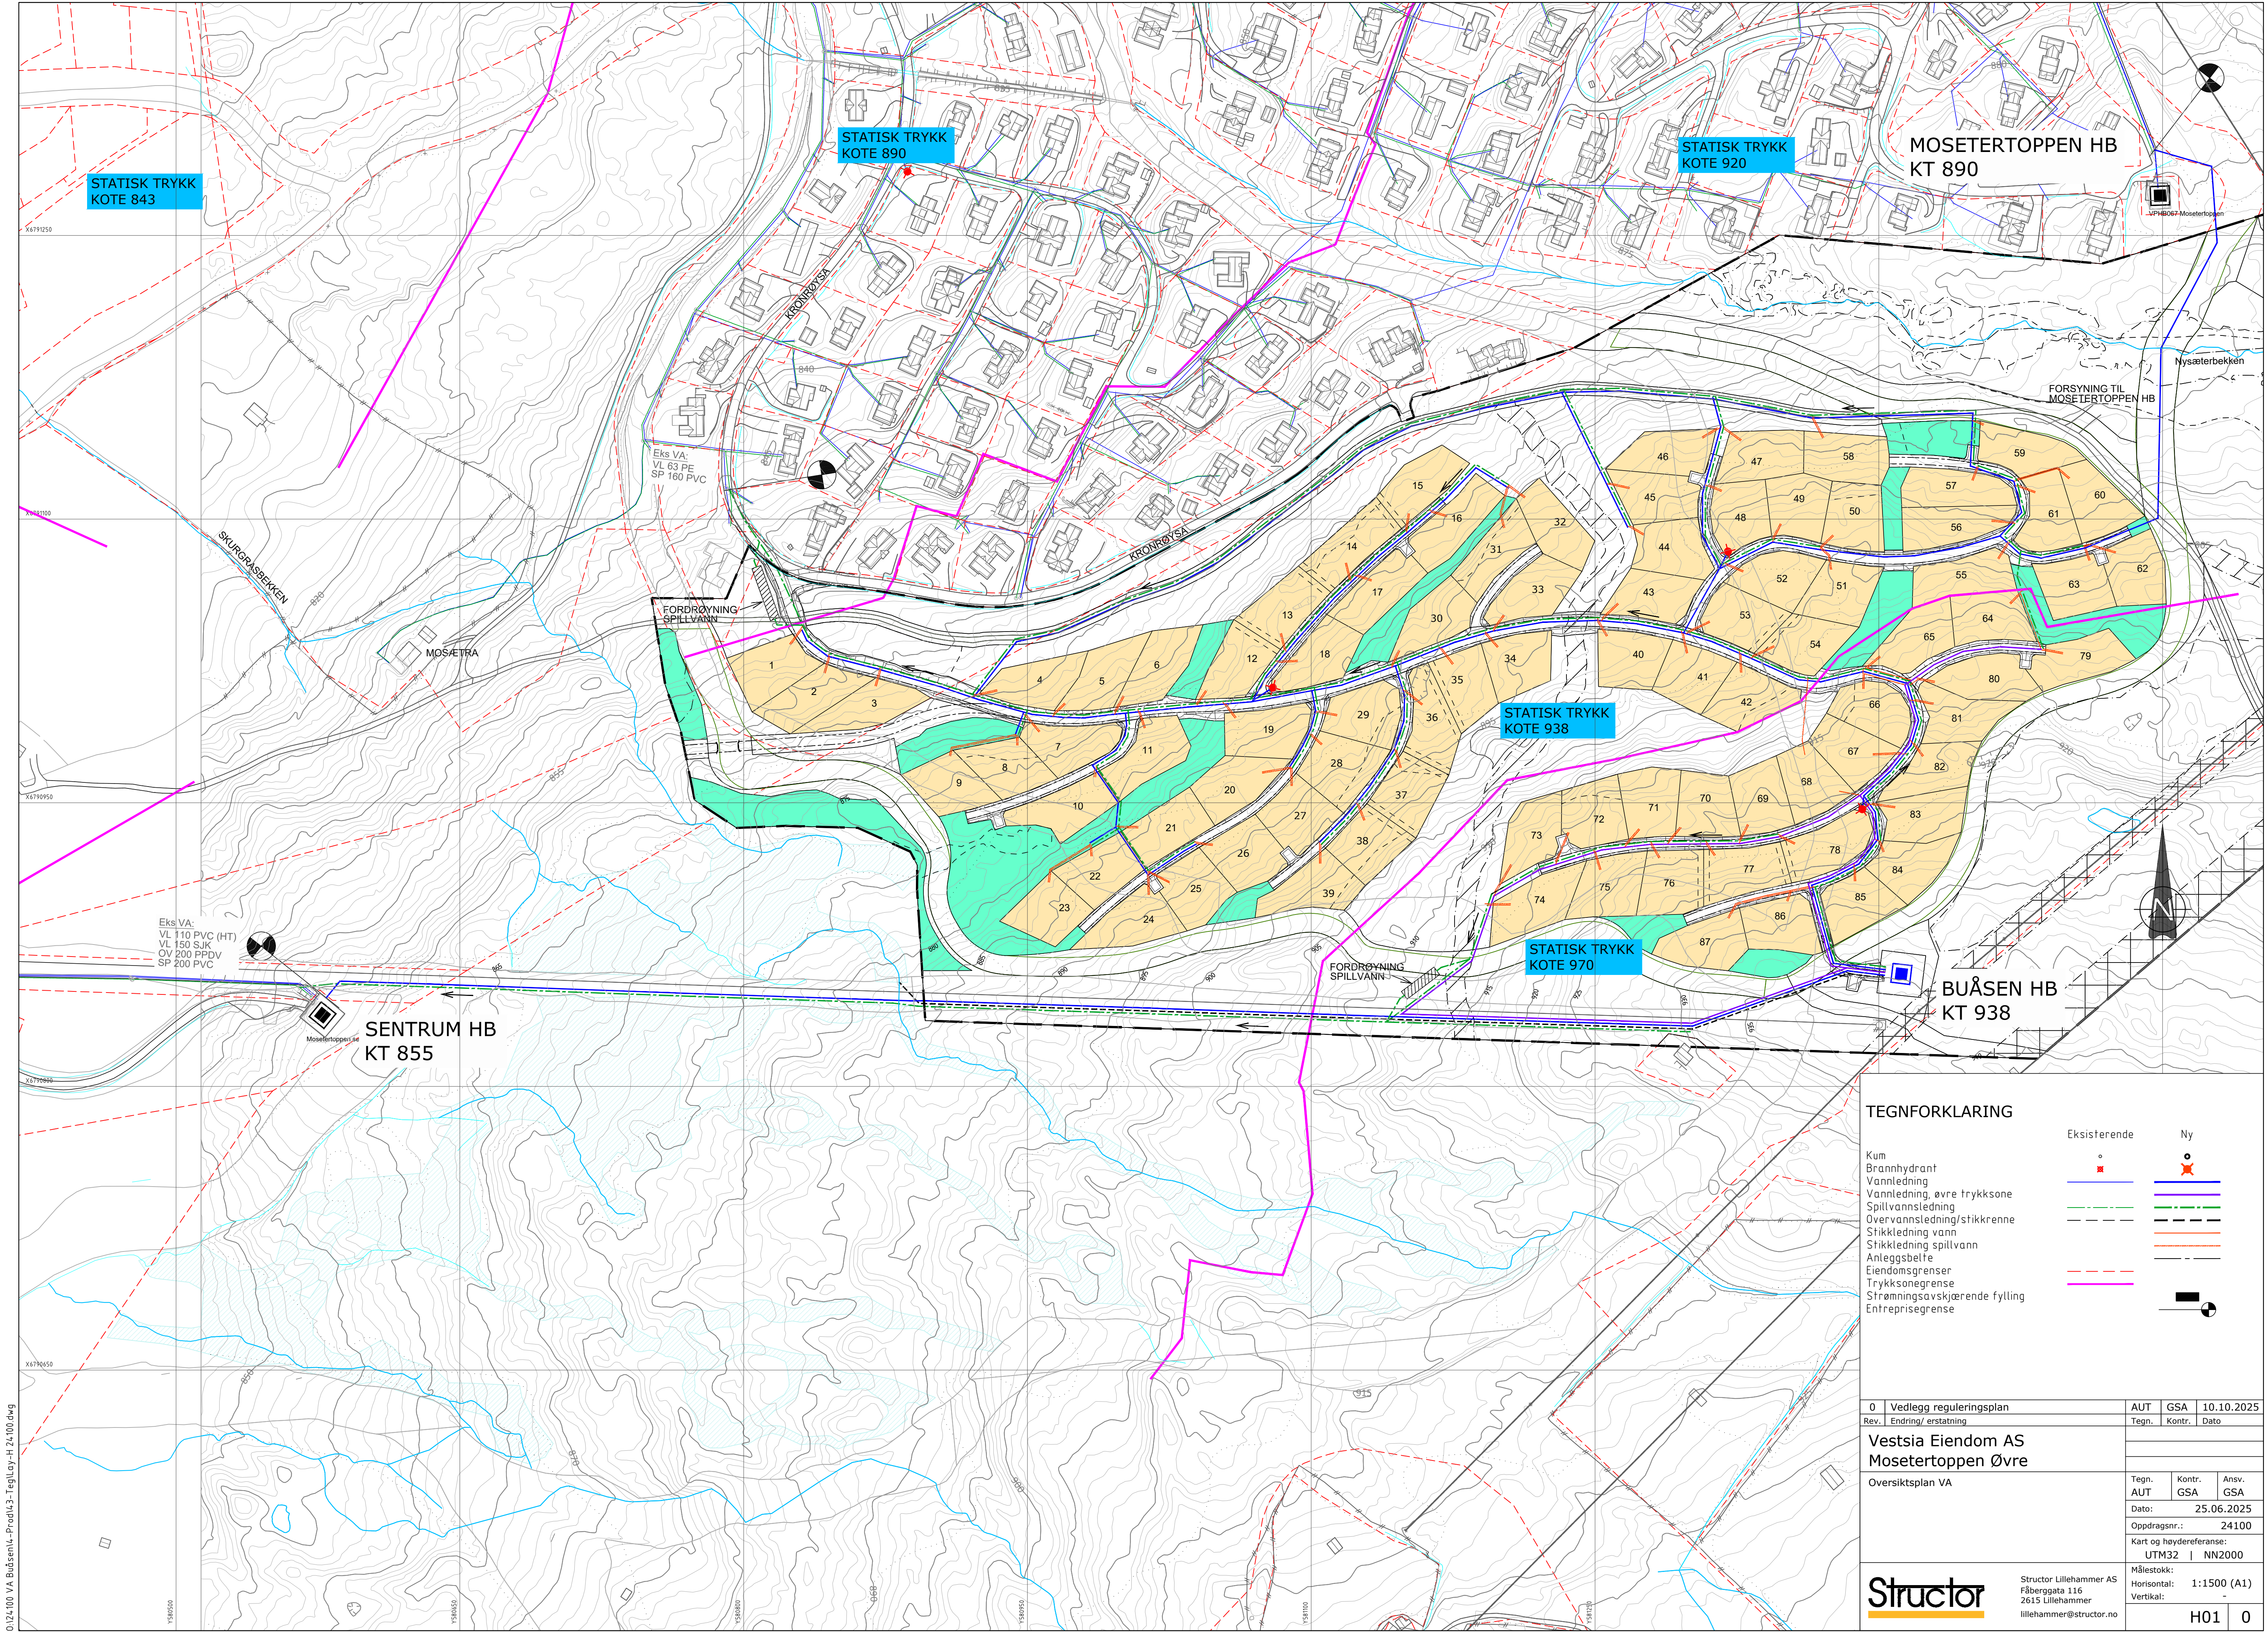

0:24.100 VA Buåsen\4-Projekt\3-Teg\101-H 24.10.2025.dwg

TEGNFORKLARING

Kum	Eksisterende	Ny
Brannhydrant	◻	◻
Vannledning	—	—
Vannledning, øvre trykksone	—	—
Spillvannsledning	—	—
Overvannsledning/stikkrenne	—	—
Stikkledning vann	—	—
Stikkledning spillvann	—	—
Anleggsbelte	—	—
Eiendomsgrenser	—	—
Trykksonegrense	—	—
Strømningsavskjærende fylling	—	—
Entreprensegrense	—	—

0 Vedlegg reguleringsplan	AUT	GSA	10.10.2025
Rev. Endring/erstatning	Tegn.	Kontr.	Dato
Vestsia Eiendom AS			
Mosetertoppen Øvre			
Oversiktsplan VA			
Tegn.	Kontr.	Ansv.	
AUT	GSA	GSA	
Dato: 25.06.2025			
Oppdragsnr.: 24100			
Kart og høydereferanse: UTM32 NN2000			
Målestokk: 1:1500 (A1)			
Horizontal: H01			
Vertikal: 0			

Structor

Structor Lillehammer AS
Fåberggata 116
2615 Lillehammer
lillehammer@structor.no

Målestokk:
Horizontal: 1:1500 (A1)
Vertikal: H01 | 0