


0:\25004_Reguleringsplan Bjørgejordet\LC_Prod\4.3 - Teg\1_Regplan.dwg

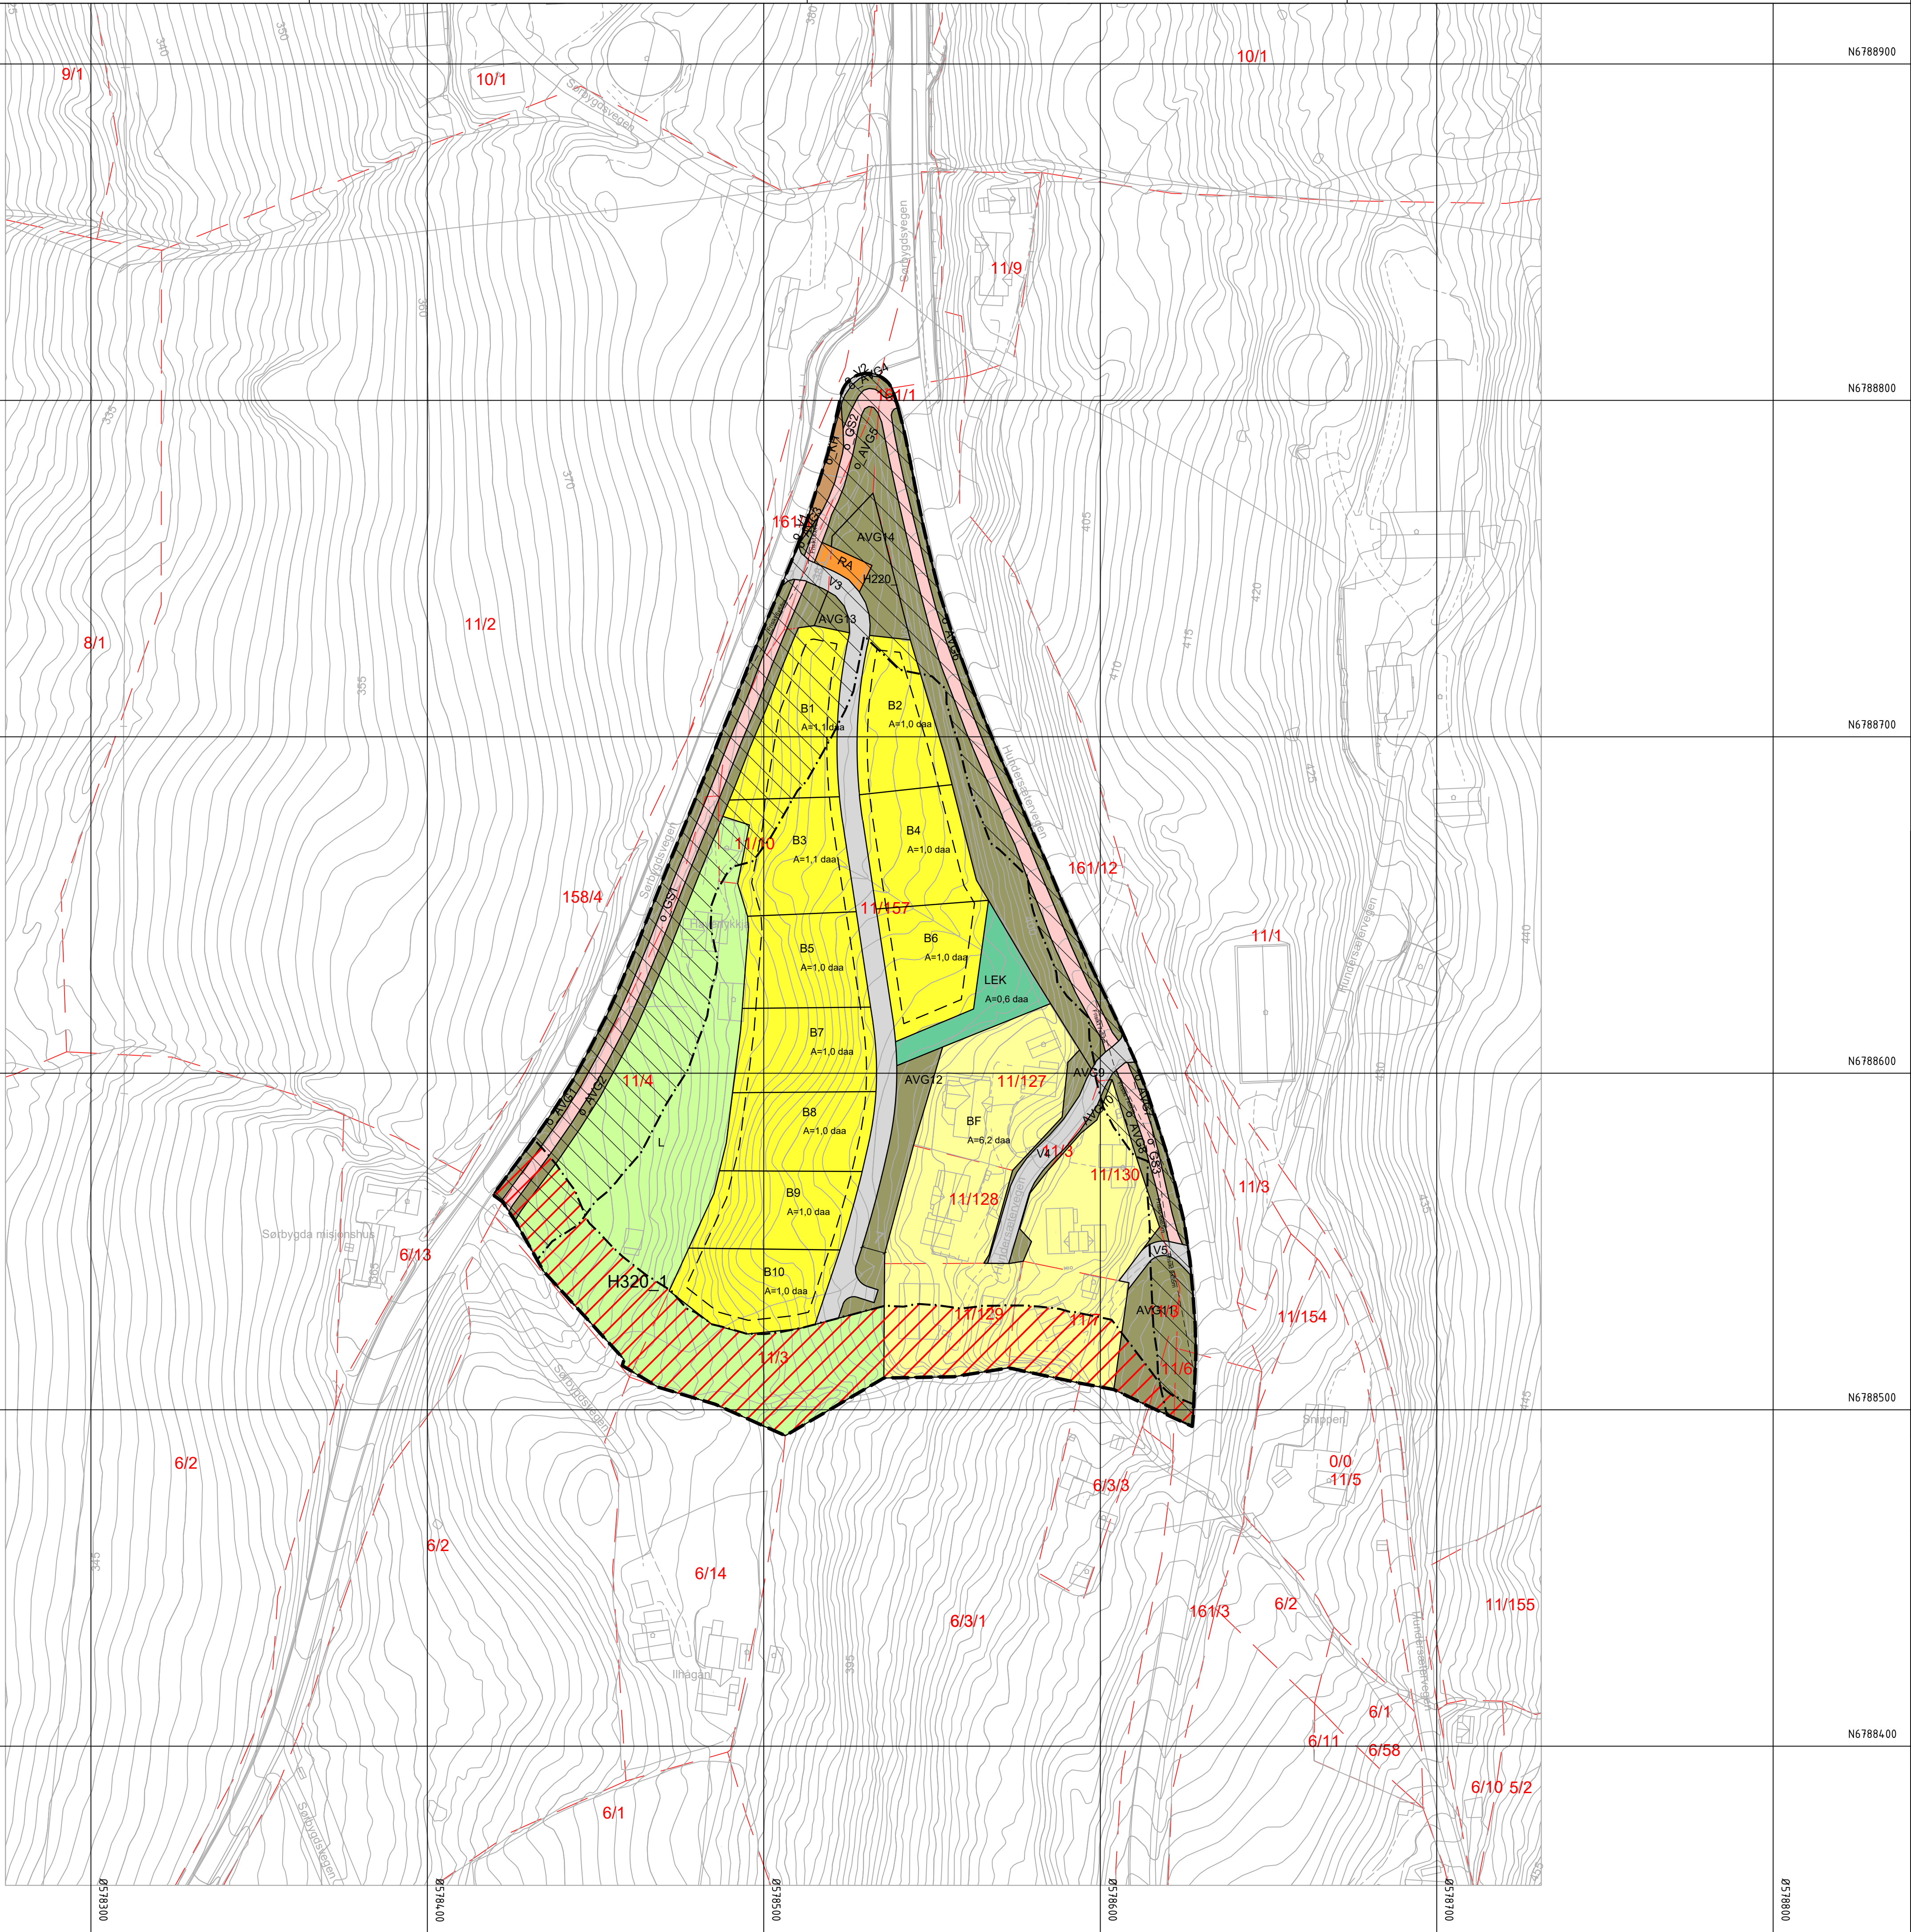

Tegnforklaring

- Reguleringsplan PBL 2008**
- §12-5. Nr. 1 - Bebyggelse og anlegg**
- B Boligbebyggelse
 - BF Boligbebyggelse-frittliggende småhusbebyggelse
 - RA Renovasjonsanlegg
 - LEK Lekeplass
- §12-5. Nr. 2 - Samferdselsanlegg og teknisk infrastruktur**
- V Veg
 - GS Gang-/sykkelveg
 - AVG Annen veggrunn - grøntareal
 - KH Kollektivholdeplass
- §12-5. Nr. 5 - Landbruks-, natur- og friluftsmål samt reindrift**
- L Landbruksformål
- §12-6 - Hensynssoner**
- Gul sone iht. T-1442
 - Flomfare

- Linjesymbol**
- Plangrense
 - Formålgrense
 - Grense for støysone
 - Grense for faresone
 - Byggeline
 - Frisktilinje
 - Måle og avstandslinje

Planens totale areal = 34,6 daa

Kartopplysninger

Kilde for basiskart: Ambita Infoland

Dato for basiskart: 10.02.2025

Koordinatsystem: ETRS89.UTM-32N

Høydegrunnlag: NN2000

Ekvidistanse: 1m

Kartmålestokk: 1:1000

0 25 50m

Detaljregulering

Bjørgejordet

Øyer kommune

Med tilhørende reguleringsbestemmelser

Arealplan-ID: 3440_201604

Forslagsstiller: Privat grunneier

SAKSBEHANDLING ETTER PLAN- OG BYGNINGSLOVEN			
Dato	Revisjon	SAKS-NR	SIGN
Kommunestyret sitt vedtak			
Ny 2. gangs behandling			
Offentlig ettersyn fra til			
2. gangs behandling			
Offentlig ettersyn fra til			
1. gangs behandling			
Kunngjøring av oppstart av planarbeid			
Oppstartsnotat...			
PLANEN ER UTARBEIDET AV:			
Det bekreftes at planen er i samsvar med kommunestyrets vedtak av			