



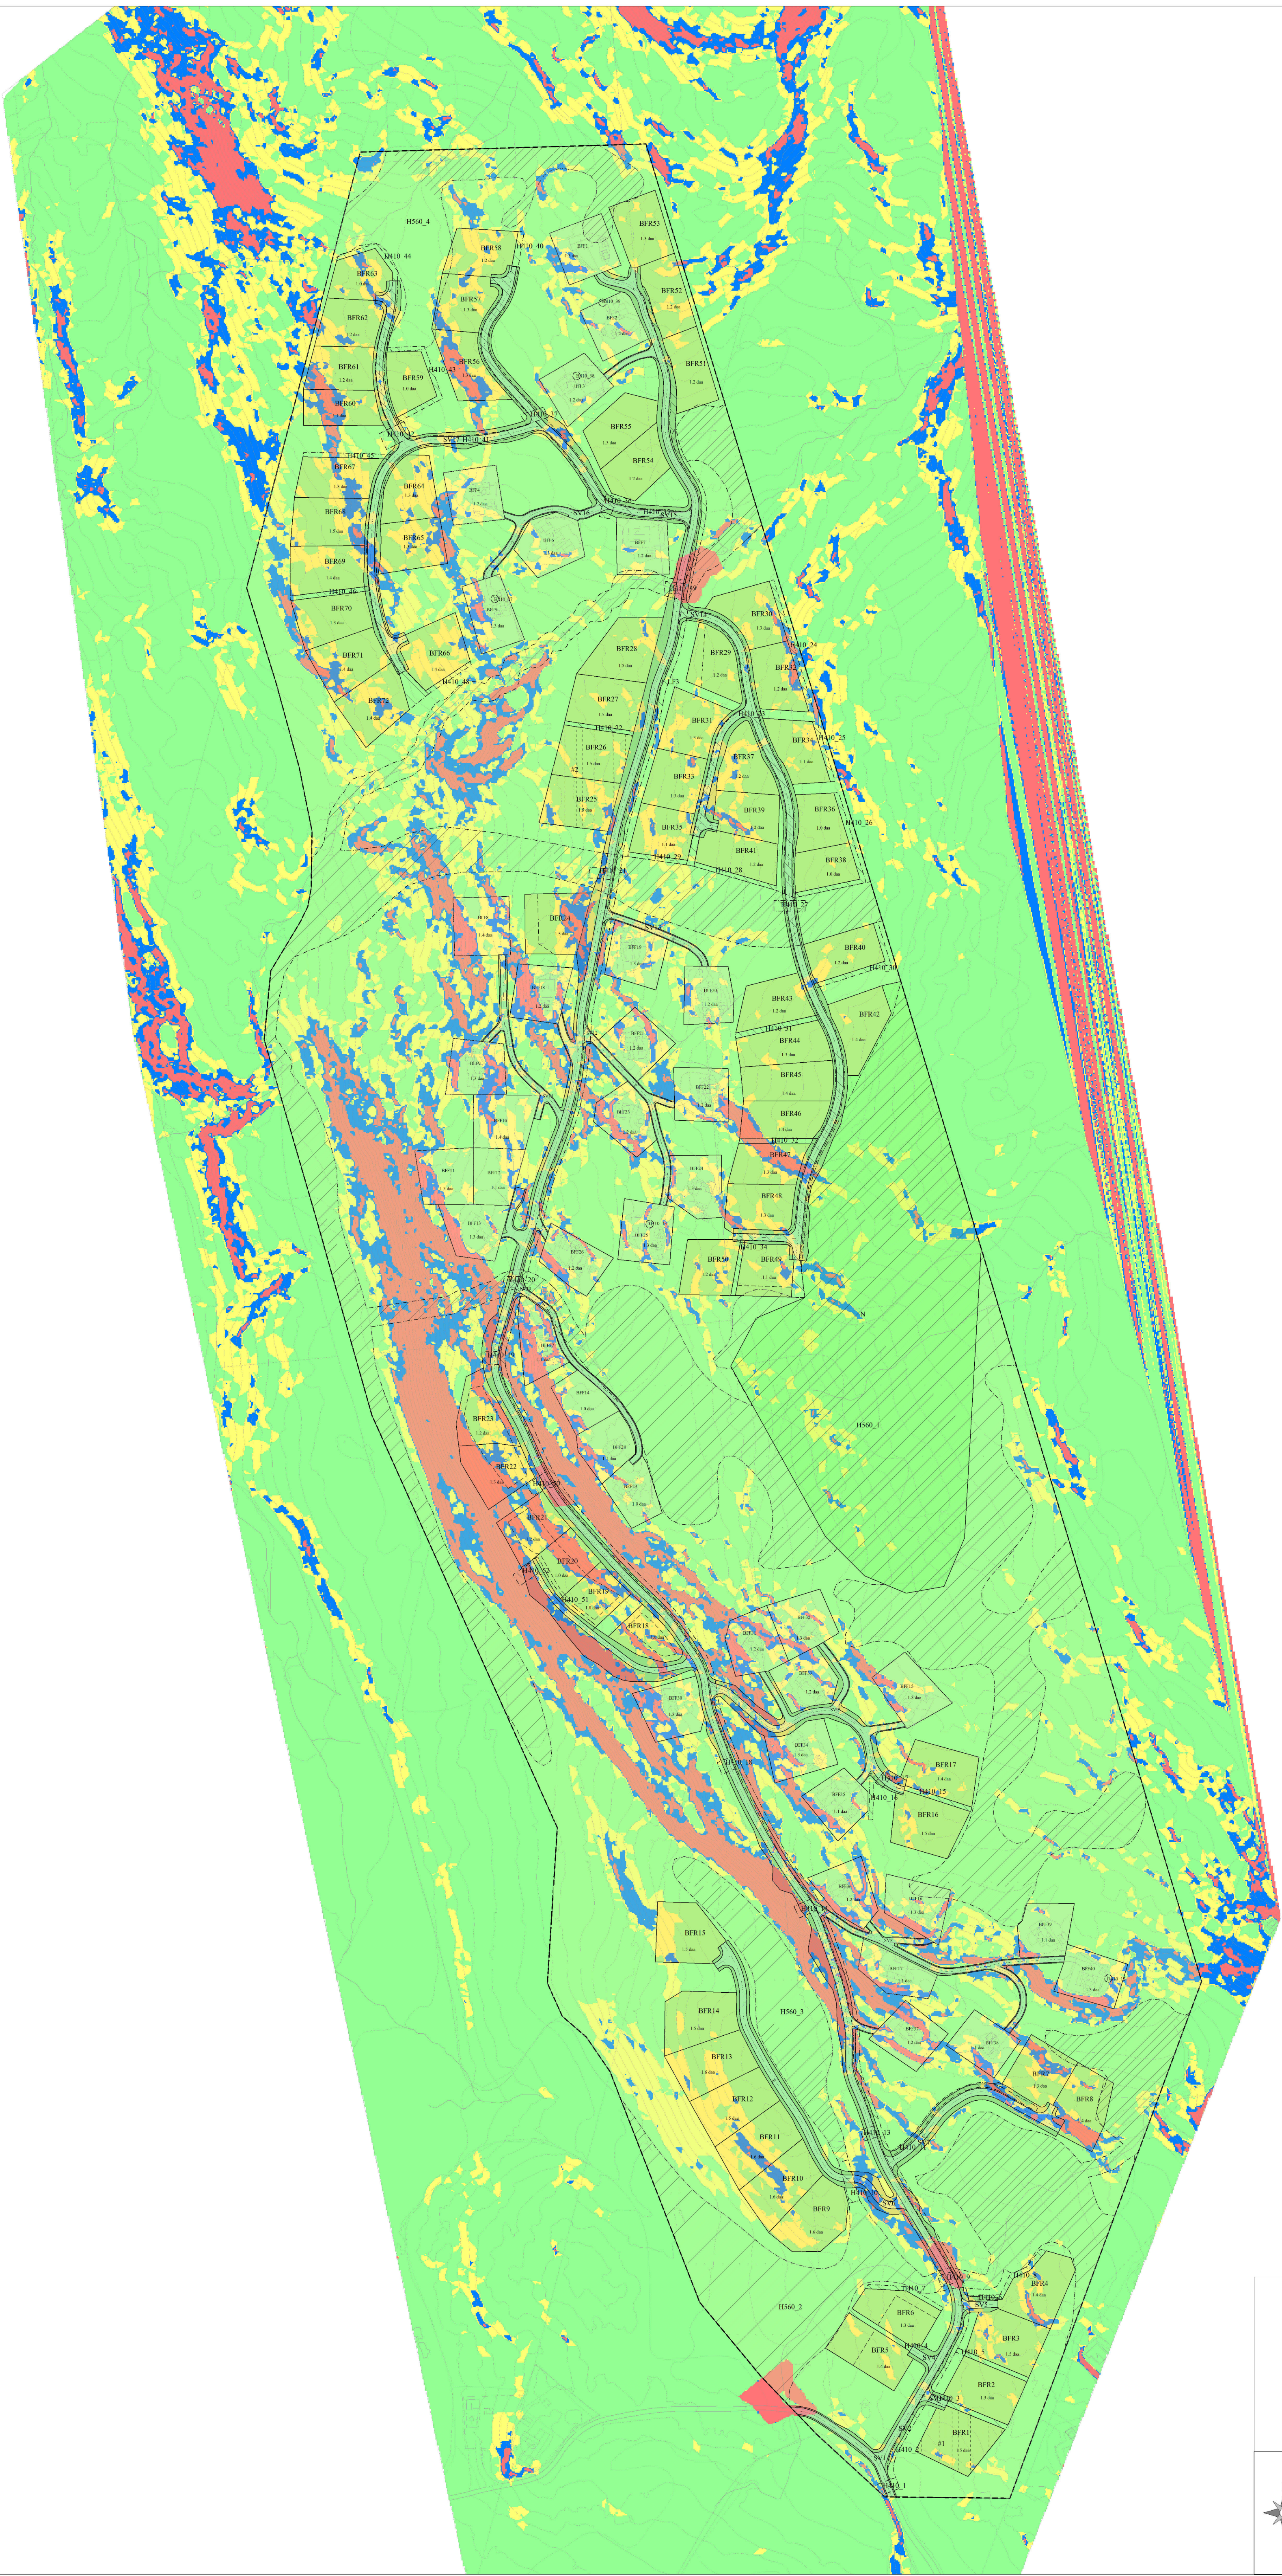

Tegnforklaring

- Slakere enn 1:6
- 1:6 - 1:4
- 1:4 - 1:3
- Brattere enn 1:3

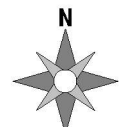

Søre Grønåsen - helningskart

Fåvang
Lillehammer
Gjøvik
Epost: post@arealplus.no

Tlf: 61 24 57 70
Tlf: 61 24 57 70
Tlf: 90 97 37 51

Tegnet av: EB	Saksbehandler: ES
Sideantall: 12819	Prosjektant: 1:2000
Dato: 03.07.2025	Målestokk: 1:2000
Prosjekt: 12819	Rev: