


0:\25004_Reguleringsplan Bjørgejordet\LC_Prod\4.3 - Teg\1_Regplan.dwg

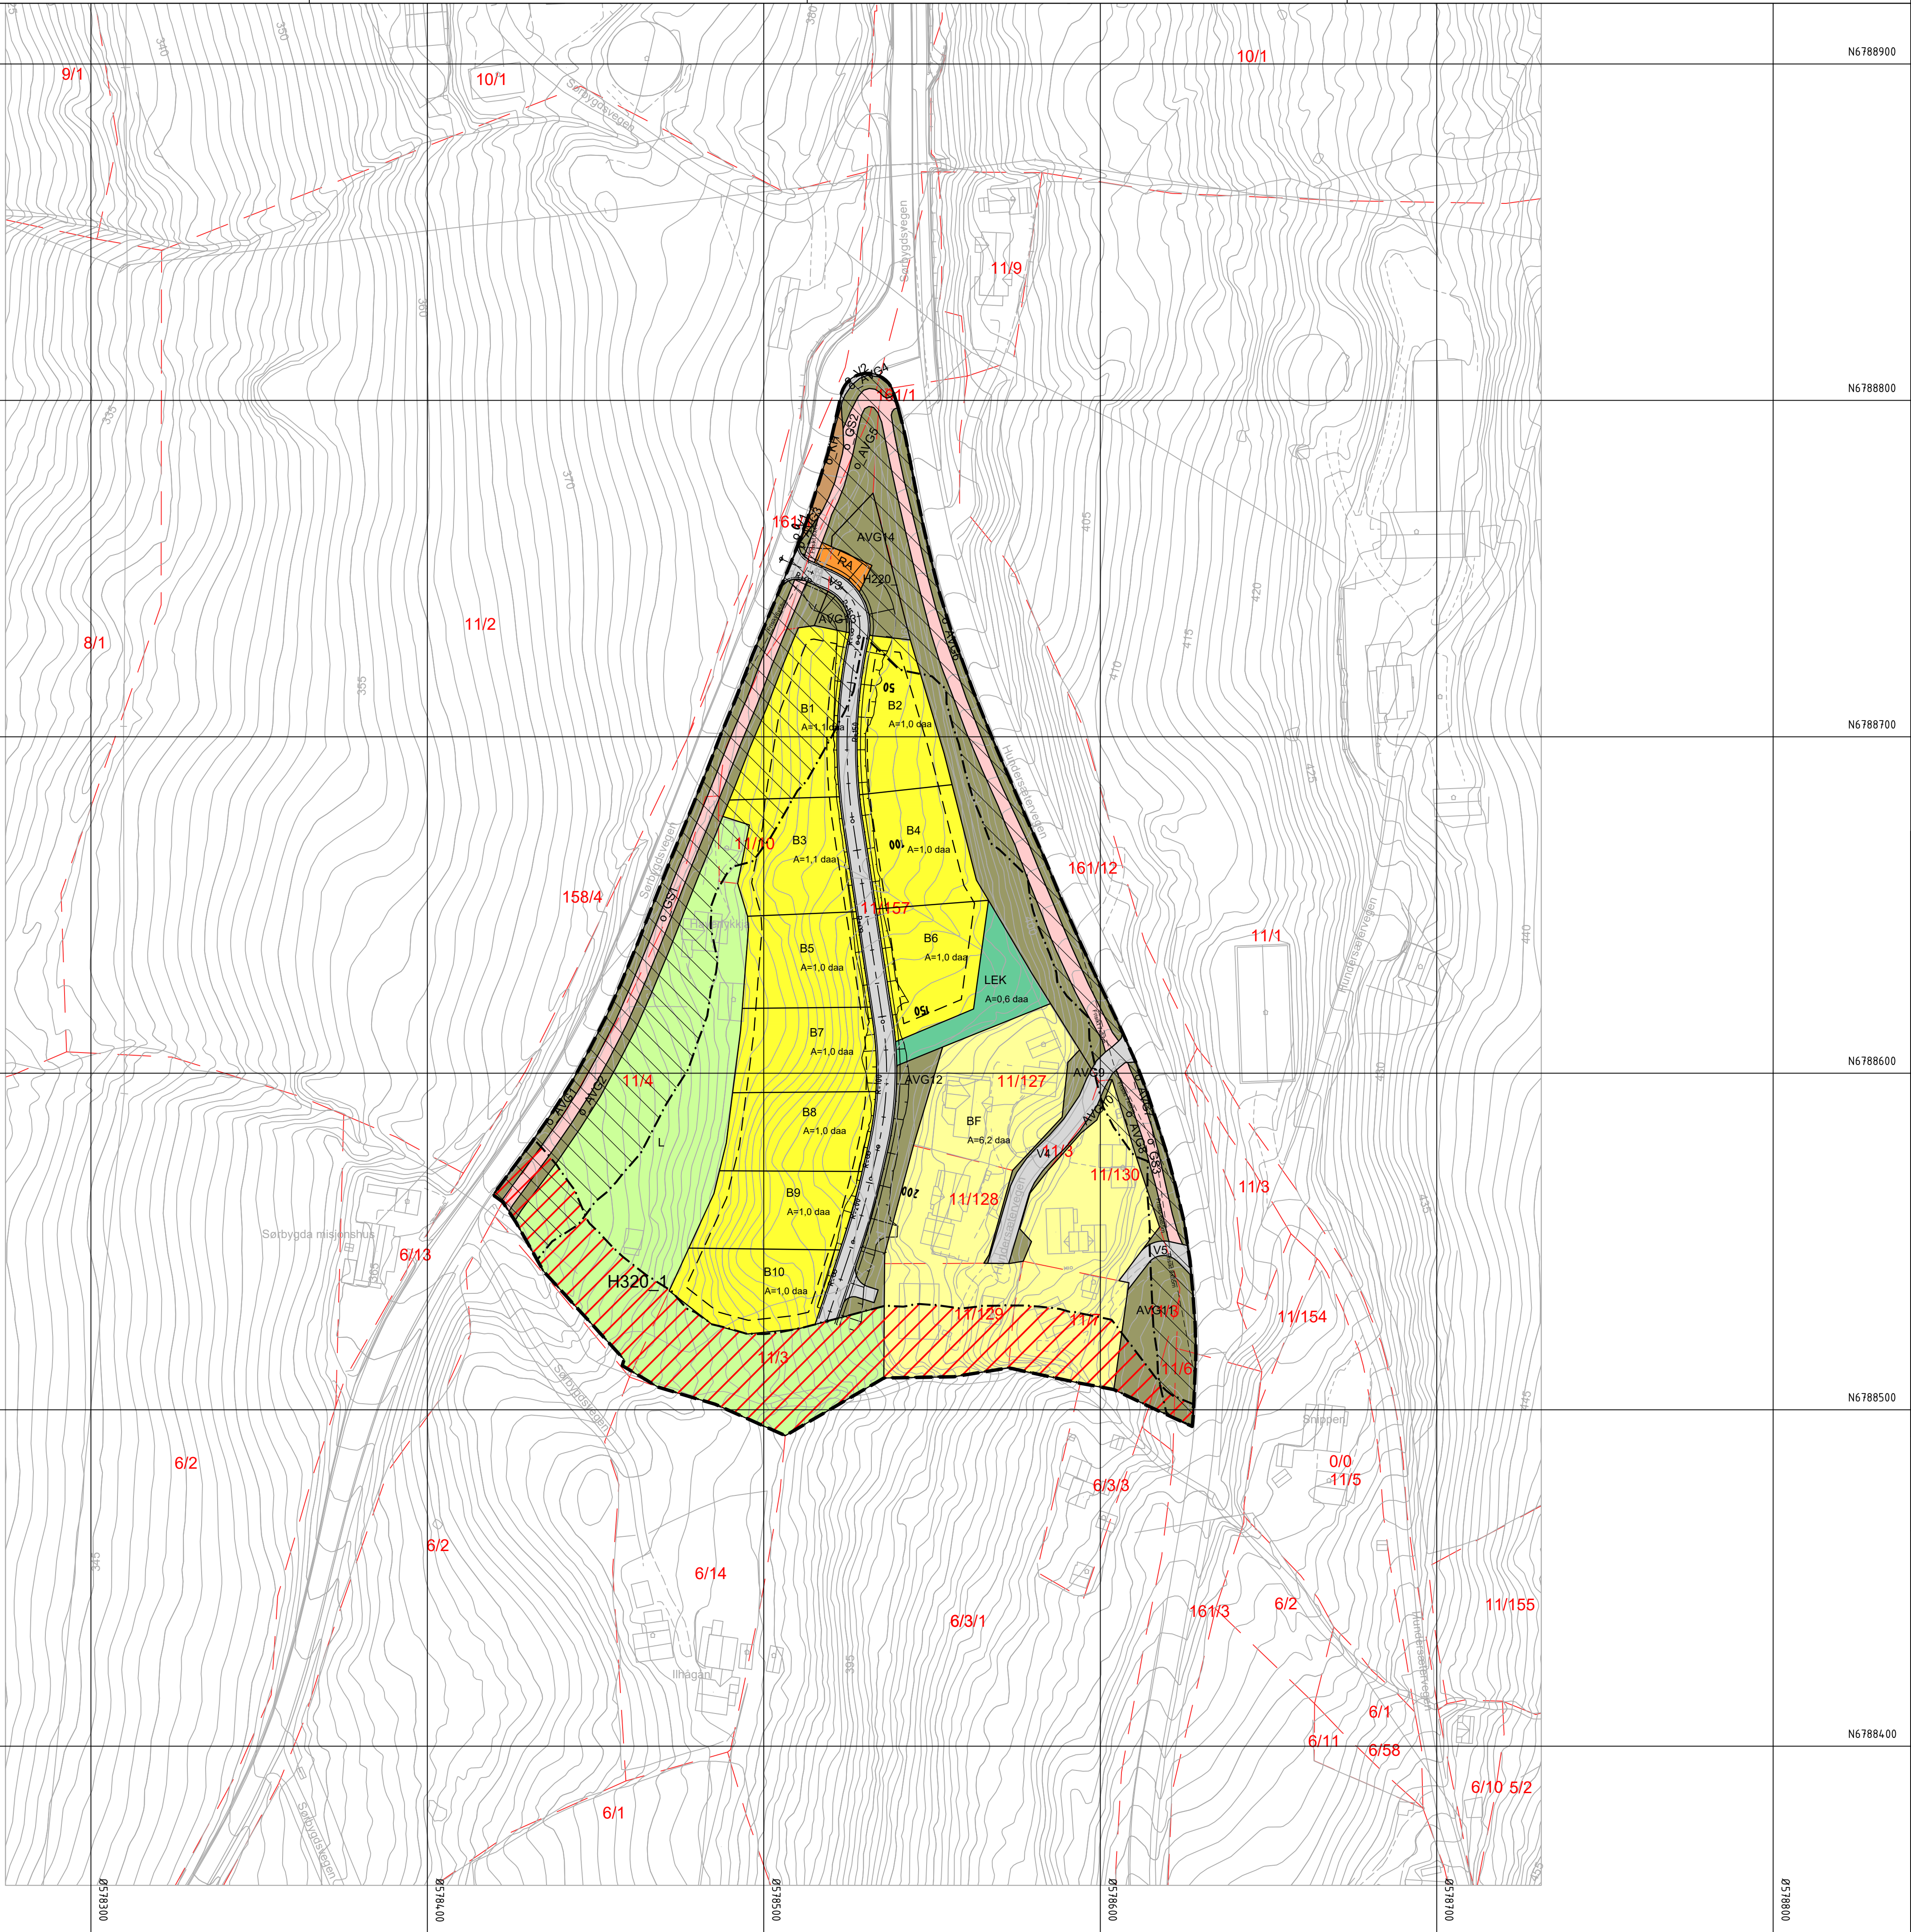

Tegnforklaring

Reguleringsplan PBL 2008

\$12-5. Nr. 1 - Bebyggelse og anlegg

- B** Boligbebyggelse
- BF** Boligbebyggelse-frittliggende småhusbebyggelse
- RA** Renovasjonsanlegg
- LEK** Lekeplass

\$12-5. Nr. 2 - Samferdselsanlegg og teknisk infrastruktur

- V** Veg
- GS** Gang-/sykkelveg
- AVG** Annen veggrunn - grøntareal
- KH** Kollektivholdeplass

\$12-5. Nr. 5 - Landbruks-, natur- og friluftsmål samt reindrift

- L** Landbruksformål

\$12-6 - Hensynssoner

- Gul sone iht. T-1442**
- Flomfare**

Linjesymbol

- Piangrense**
- Formålgrense**
- Grense for støysone**
- Grense for faresone**
- Byggeline**
- Frisktilinje**
- Måle og avstandsinje**

Planens totale areal = 34,6 daa

Kartopplysninger

Kilde for basiskart: Ambita Infoland
Dato for basiskart: 10.02.2025
Koordinatsystem: ETRS89.UTM-32N
Høydegrunnlag: NN2000

Ekvidistanse: 1m
Kartmålestokk: 1:1000

0 25 50m



Med tilhørende reguleringsbestemmelser

SAKSBEHANDLING ETTER PLAN- OG BYGNINGSLOVEN

Dato	Revisjon	SAKS-NR	DATO	SIGN
Dato	Revisjon			
Dato	Revisjon			

Kommunestyret sitt vedtak

Ny 2. gang behandling			
Offentlig ettersyn fra til			
2. gangs behandling			
Offentlig ettersyn fra til			
1. gangs behandling			
Kunngjøring av oppstart av planarbeid			
Oppstartsnotat...			

PLANEN ER UTARBEIDET AV: **Structor** **planråd**

Det bekreftes at planen er i samsvar med kommunestyrets vedtak av

TEGNNR	DATO	SIGN
R01-F1	24.02.2025	TCH