


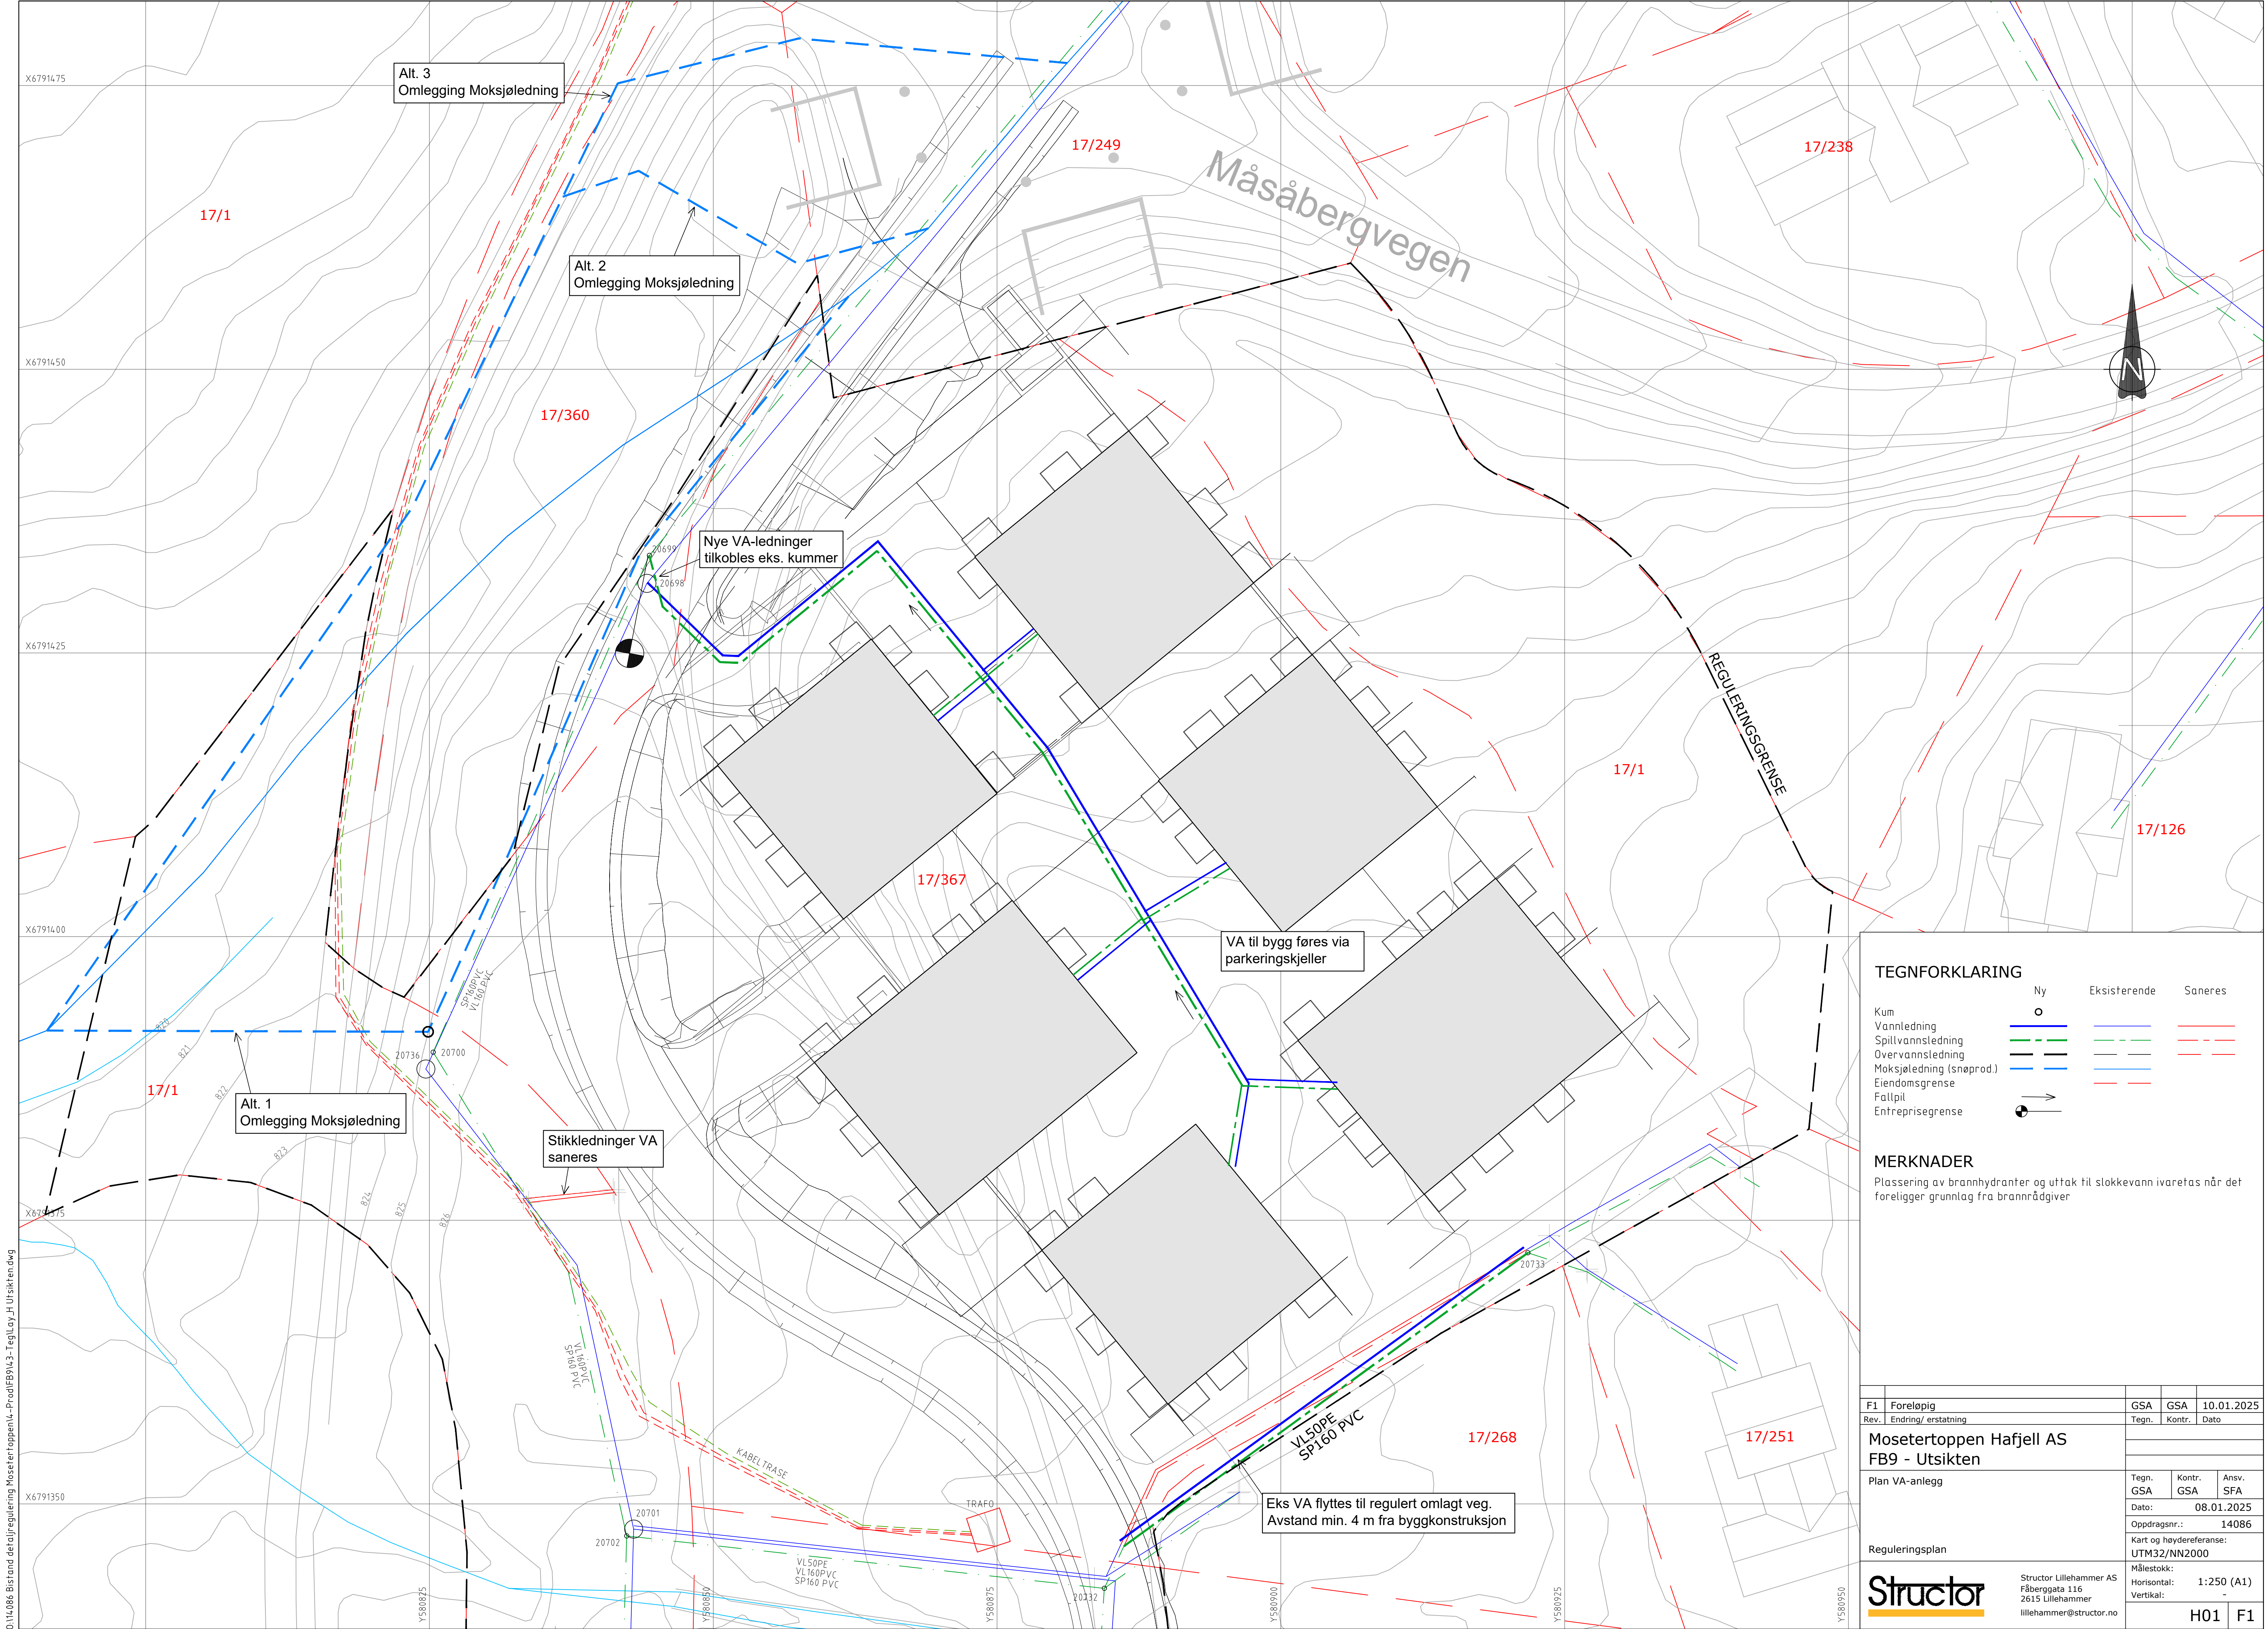

Alt. 3
Omlegging Moksjøledning

Alt. 2
Omlegging Moksjøledning

Nye VA-ledninger
tilkobles eks. kummer

VA til bygg føres via
parkeringskjeller

Alt. 1
Omlegging Moksjøledning

Stikkledninger VA
saneres

Eks VA flyttes til regulert omlagt veg.
Avstand min. 4 m fra byggkonstruksjon

TEGNFORKLARING

	Ny	Eksisterende	Saneres
Kum	o		
Vannledning	—	—	—
Spillvannledning	—	—	—
Overvannledning	—	—	—
Moksjøledning (snøprod.)	—	—	—
Eiendomsgrense	—	—	—
Fallpil	→		
Entreprisegrense	→		

MERKNADER

Plassering av brannhydranter og uttak til slukkevann ivaretas når det foreligger grunnlag fra brannrådgiver

F1	Foreløpig	GSA	GSA	10.01.2025
Rev.	Endring/ erstatning	Tegn.	Kontr.	Dato
Mosetertoppen Hafjell AS FB9 - Utsikten				
Plan VA-anlegg		Tegn. GSA	Kontr. GSA	Ansv. SFA
Reguleringsplan		Dato: 08.01.2025		
		Oppdragsnr.: 14086		
		Kart og høydereferanse: UTM32/NN2000		
		Målestokk: 1:250 (A1)		
		Horisontal: 1:250 (A1)		
		Vertikal: -		
		H01 F1		